


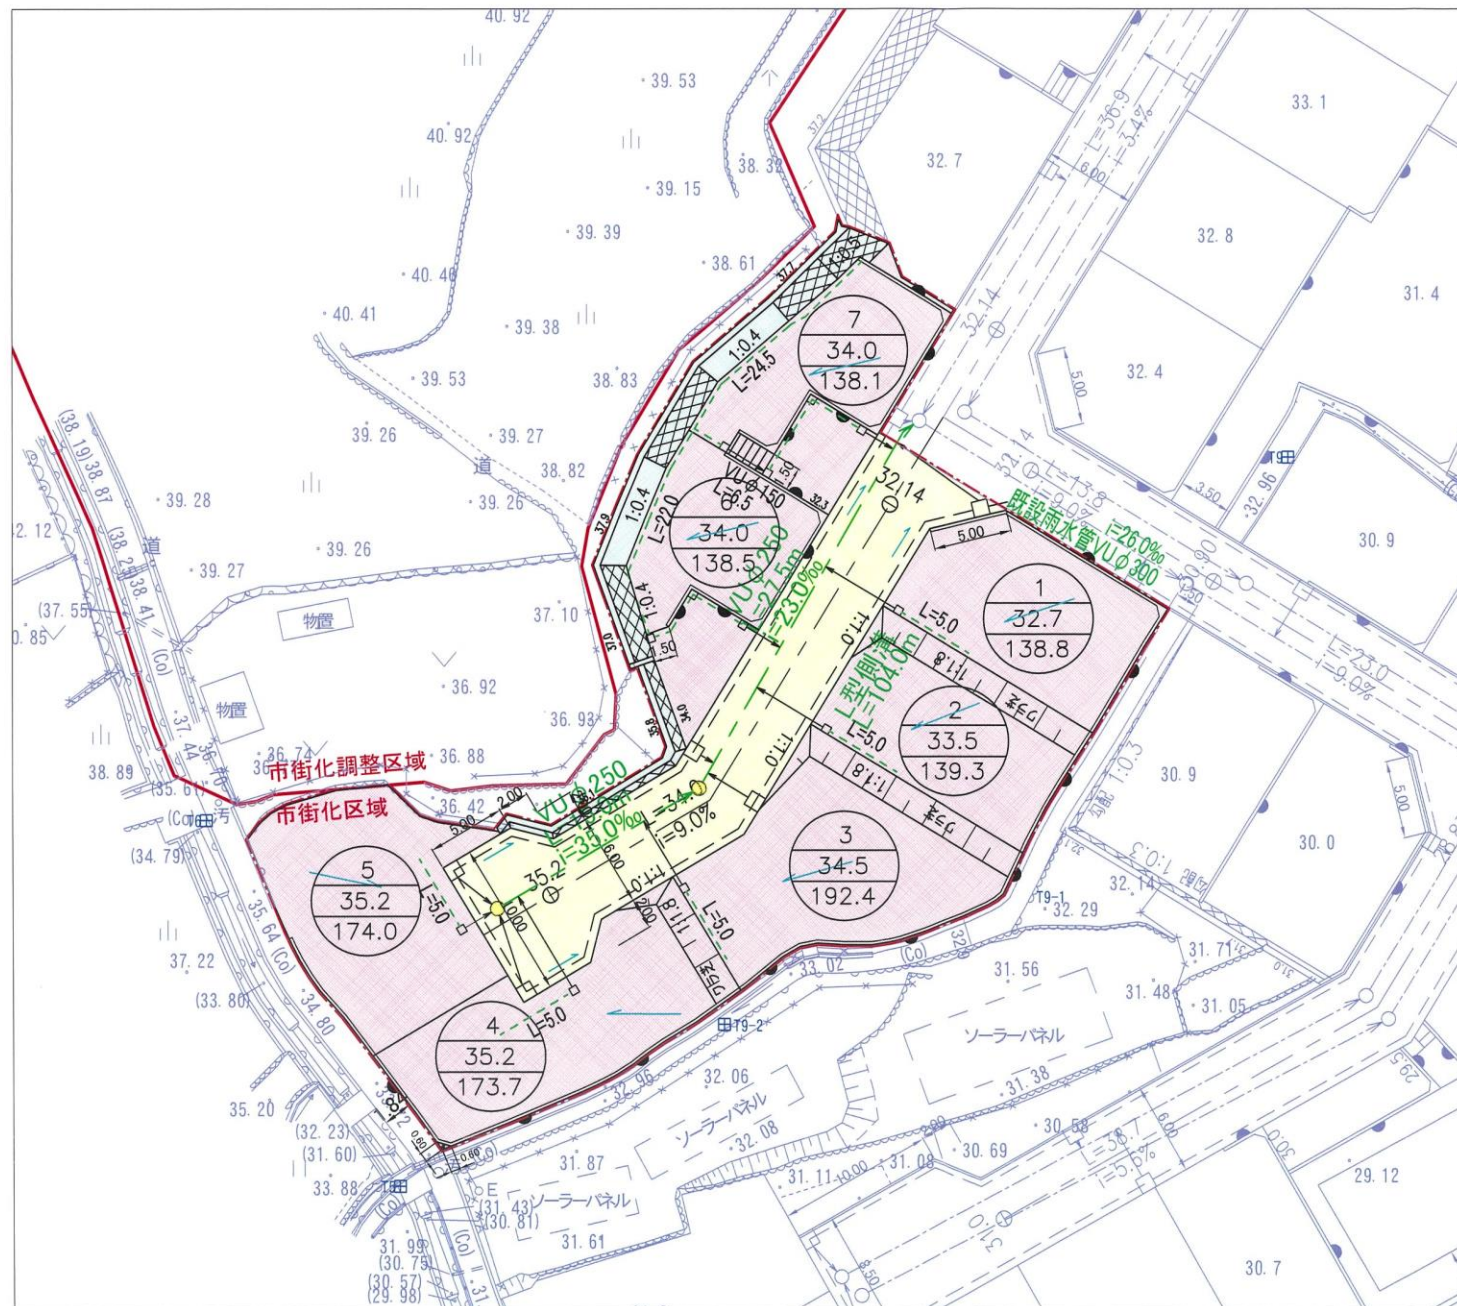

広指宅
第 号
収 -6.12.24 欠
都市整備局指導部
宅地開発指導課

凡 例

開発区域界	---
宅地(住宅用)	■
道 路	■
法 面	■
街路灯用地	■
コンクリート擁壁	■
ブロック擁壁	■

凡 例

宅地番号	5
計画高	
敷地面積	

図面番号	5	縮尺	S=1/300
工 事 名	安芸区中野三丁目2期 開発事業		
種 別	土地利用計画図	番 号	1/1
工事箇所	広島市安芸区中野三丁目 地内		