


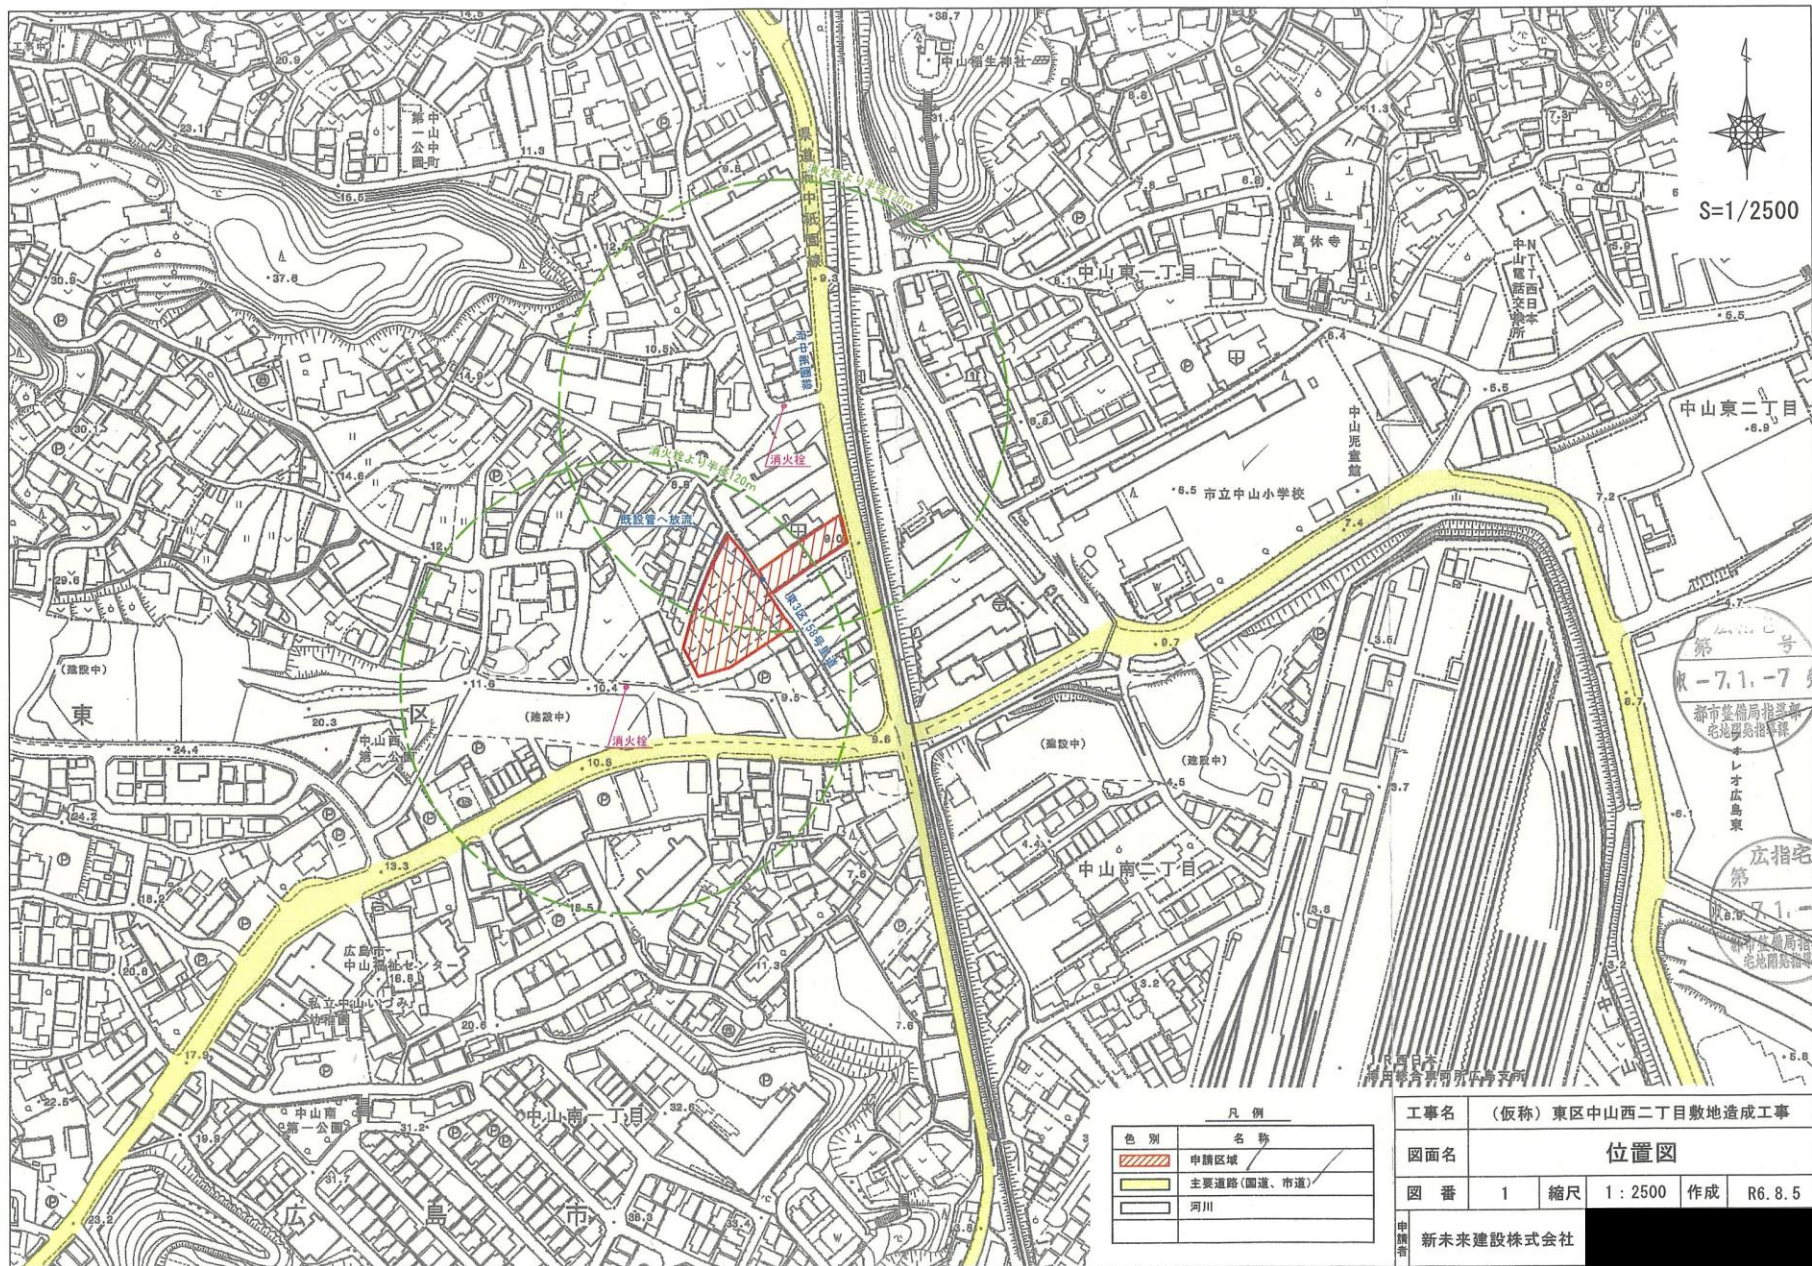

| 凡例 |             |
|----|-------------|
| 色別 | 名称          |
|    | 申請区域        |
|    | 主要道路(国道、市道) |
|    | 河川          |

|     |                     |    |        |
|-----|---------------------|----|--------|
| 工事名 | (仮称) 東区中山西二丁目敷地造成工事 |    |        |
| 図面名 | 位置図                 |    |        |
| 図番  | 1                   | 縮尺 | 1:2500 |
|     |                     | 作成 | R6.8.5 |
| 申請者 | 新未来建設株式会社           |    |        |