


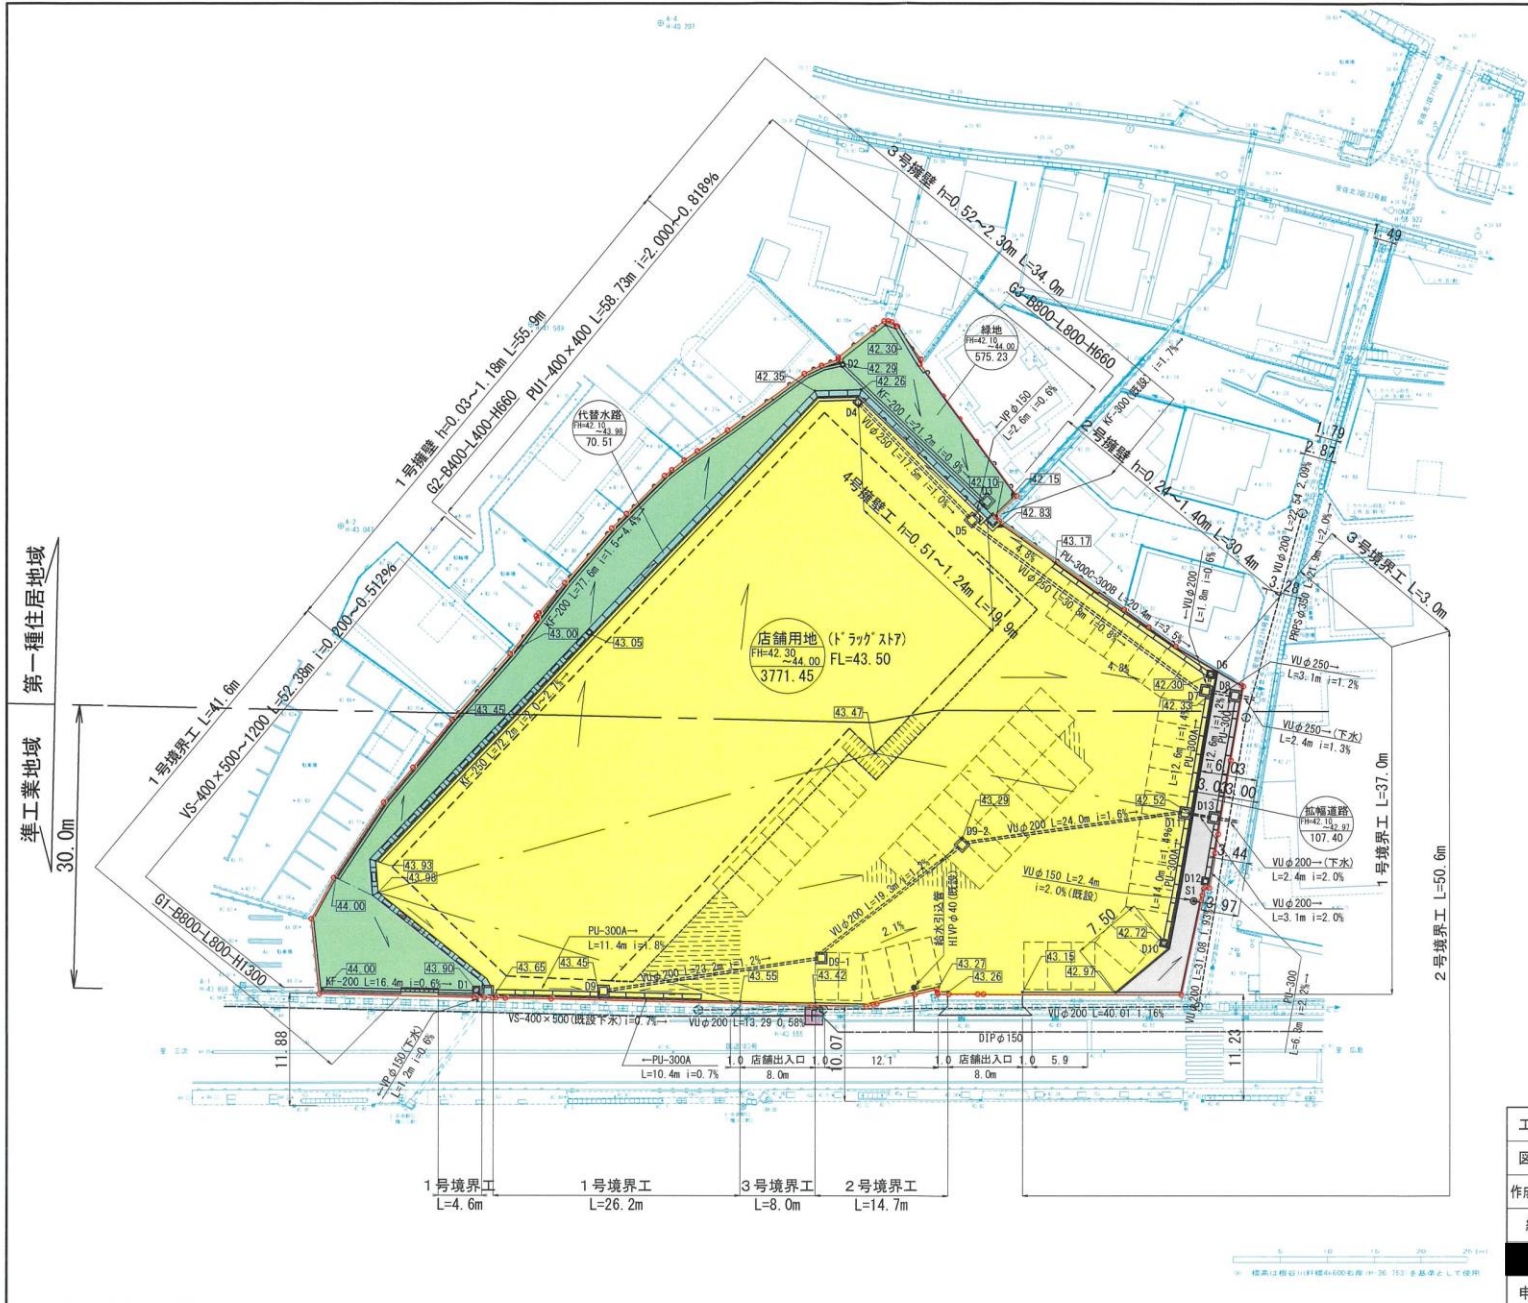

凡 例	
記 号	名 称
	開 発 区 域
	店舗用地(ドラッグストア)
	拡 幅 道 路
	緑 地
	代 替 水 路
	予定建築物(ドラッグストア)
	消 火 栓
	施設名 計画高 敷地面積 計画高さ
	R C L 擁 壁
	1 号 境 界 工
	2 号 境 界 工
	3 号 境 界 工
	集 水 樹
	排水施設(側溝)
	排水施設(角フリューム)
	排水施設(管渠)
	雨水本管(既設)
	雨水排水施設(既設)
	汚 水 取 付 管
	汚水本管(既設)
	給水引込管(既設)
	給 水 管(既設)
	流 水 方 向
	流 域 境
	代 替 水 路

工事名	(仮称) ドラッグコスモス可部北店新築工事		
図面名	土地利用計画図		
作成年月日	2024年10月17日		
縮尺	1:500	図面番号	5
申請者	株式会社 コスモス薬品		