
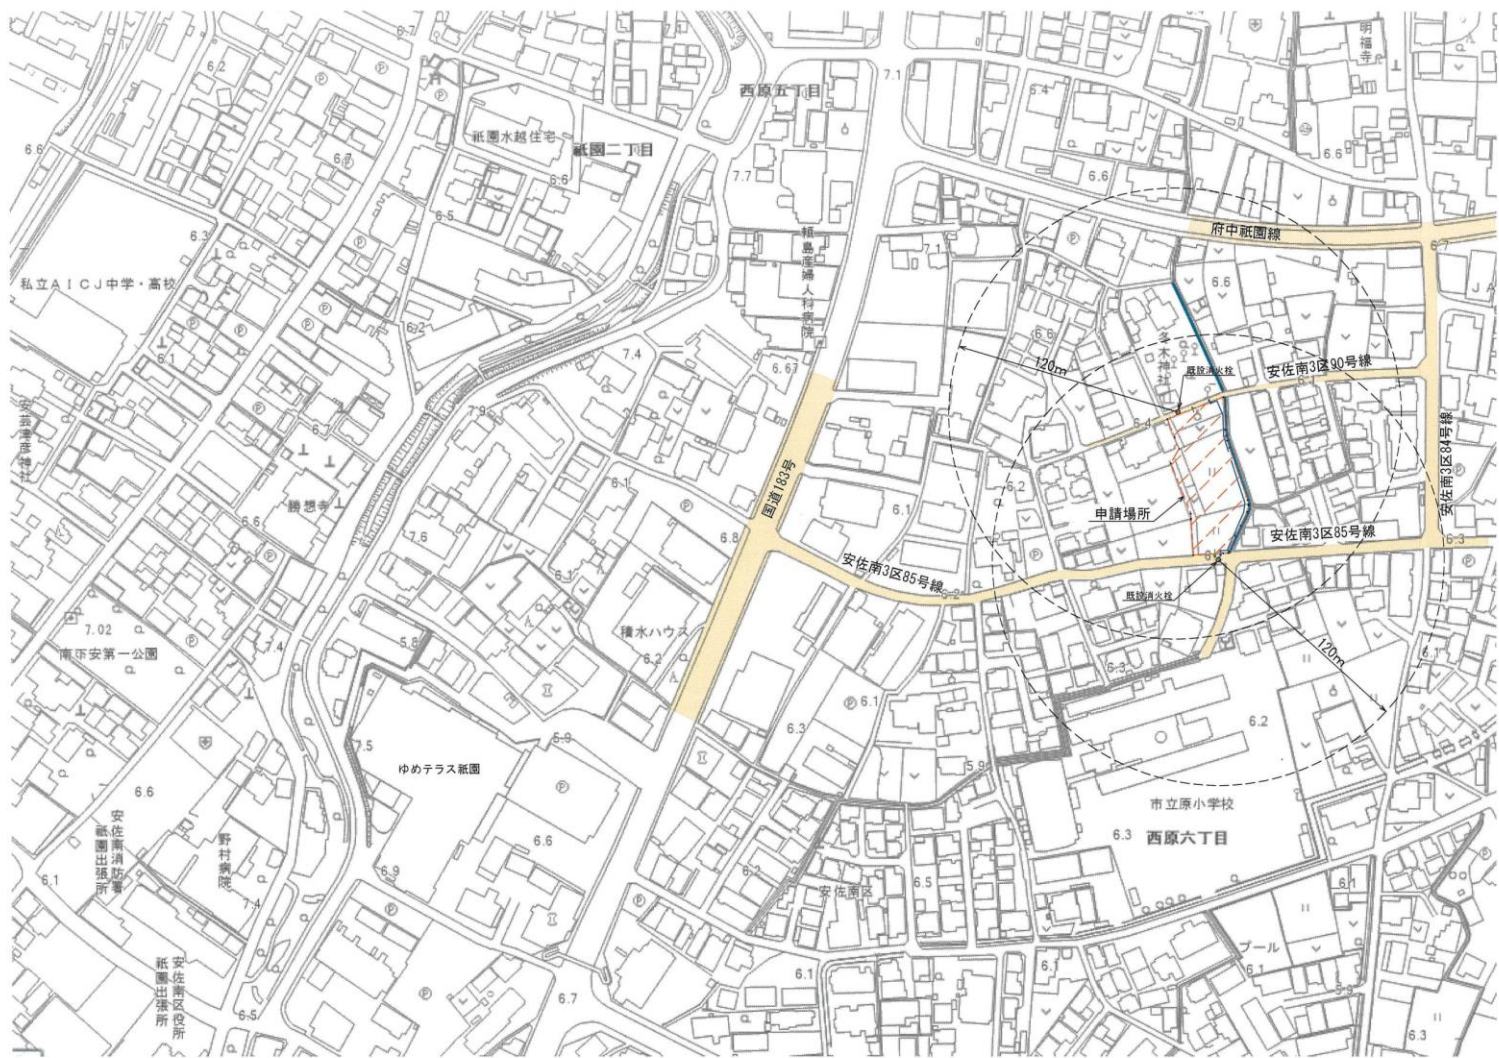


凡 例

色 別	名 称
	申請区域
	道路
	水路
	公園
	既設消火栓
	雨水排水 公共雨水管に放流
	汚水排水 公共下水管に放流

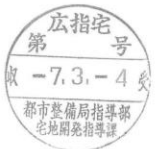

工 事 名	(仮称) 安佐南区西原六丁目地内宅地造成工事		
図面名称	位 置 図		
図面番号	1	縮尺	1 : 2500
申請者	岸 本 眞・岸本敏治		