


# 位置図

S=1/250

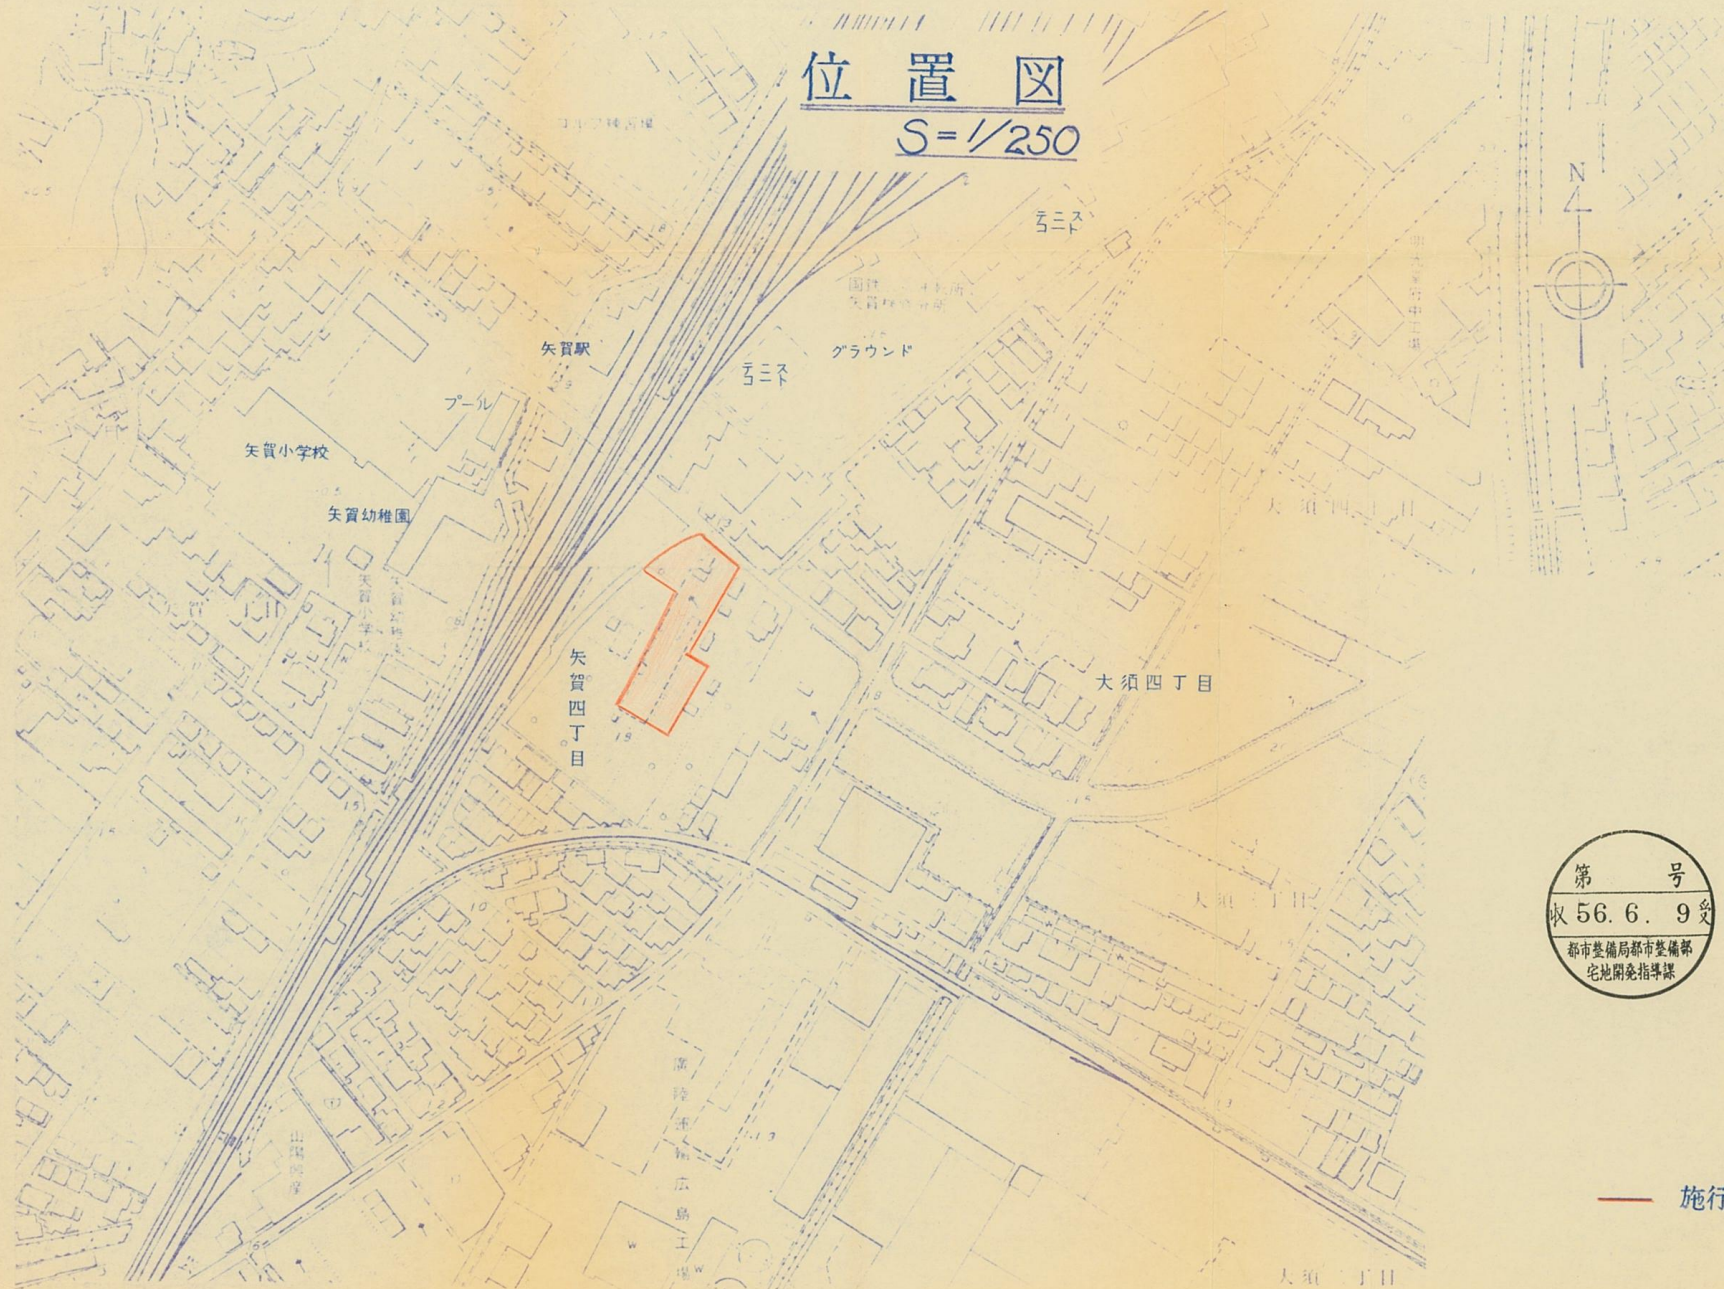

第 号  
収 56.6.9 受  
都市整備局都市整備部  
宅地図発指導課

— 施行区域