


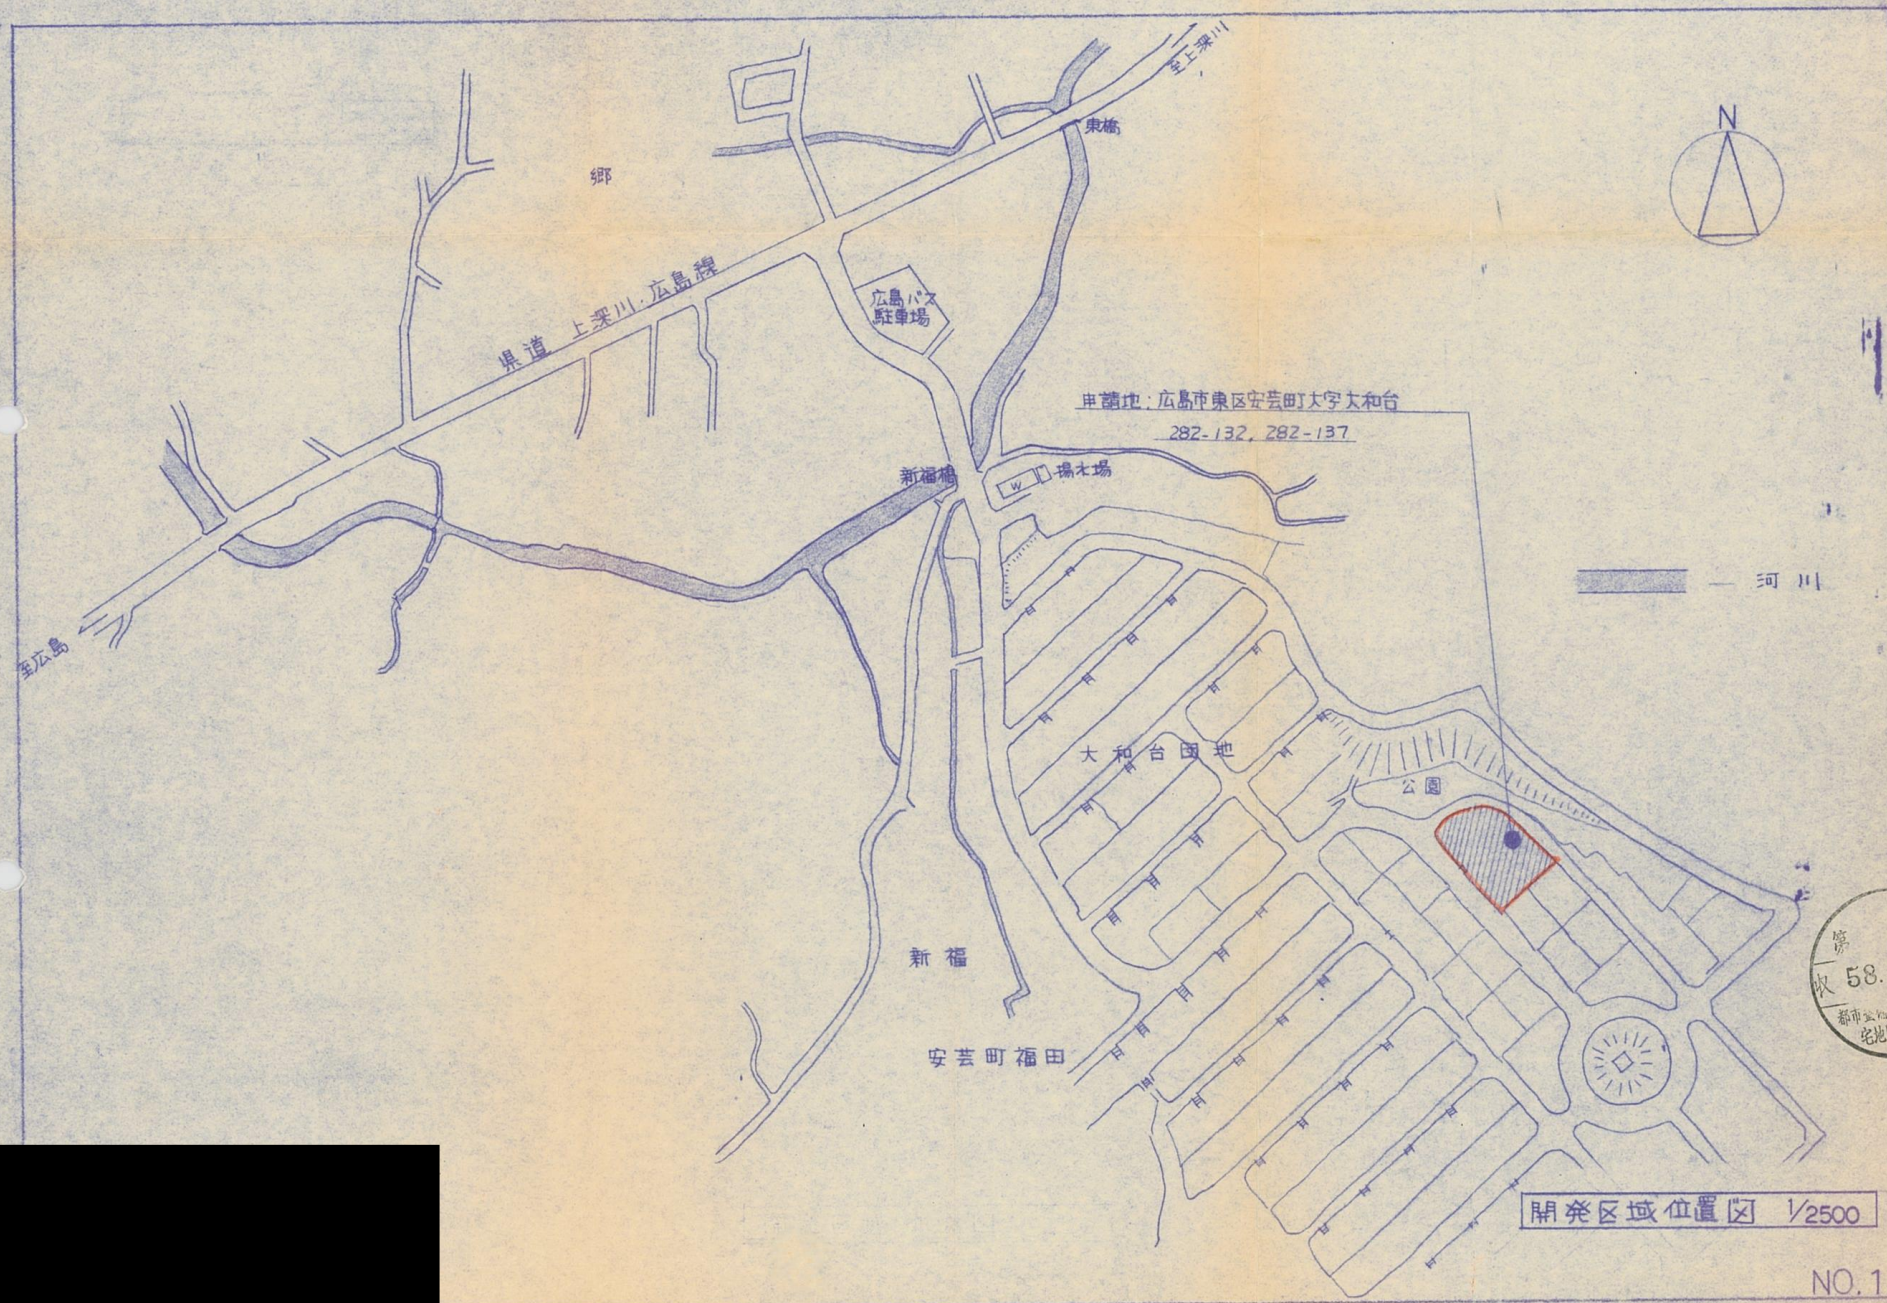

申請地：広島市東区安芸町大字大和台
282-132, 282-137

開発区域位置図 1/2500

第 58.3.2
都市計画
宅地開発部