


位置図

S=1/2500

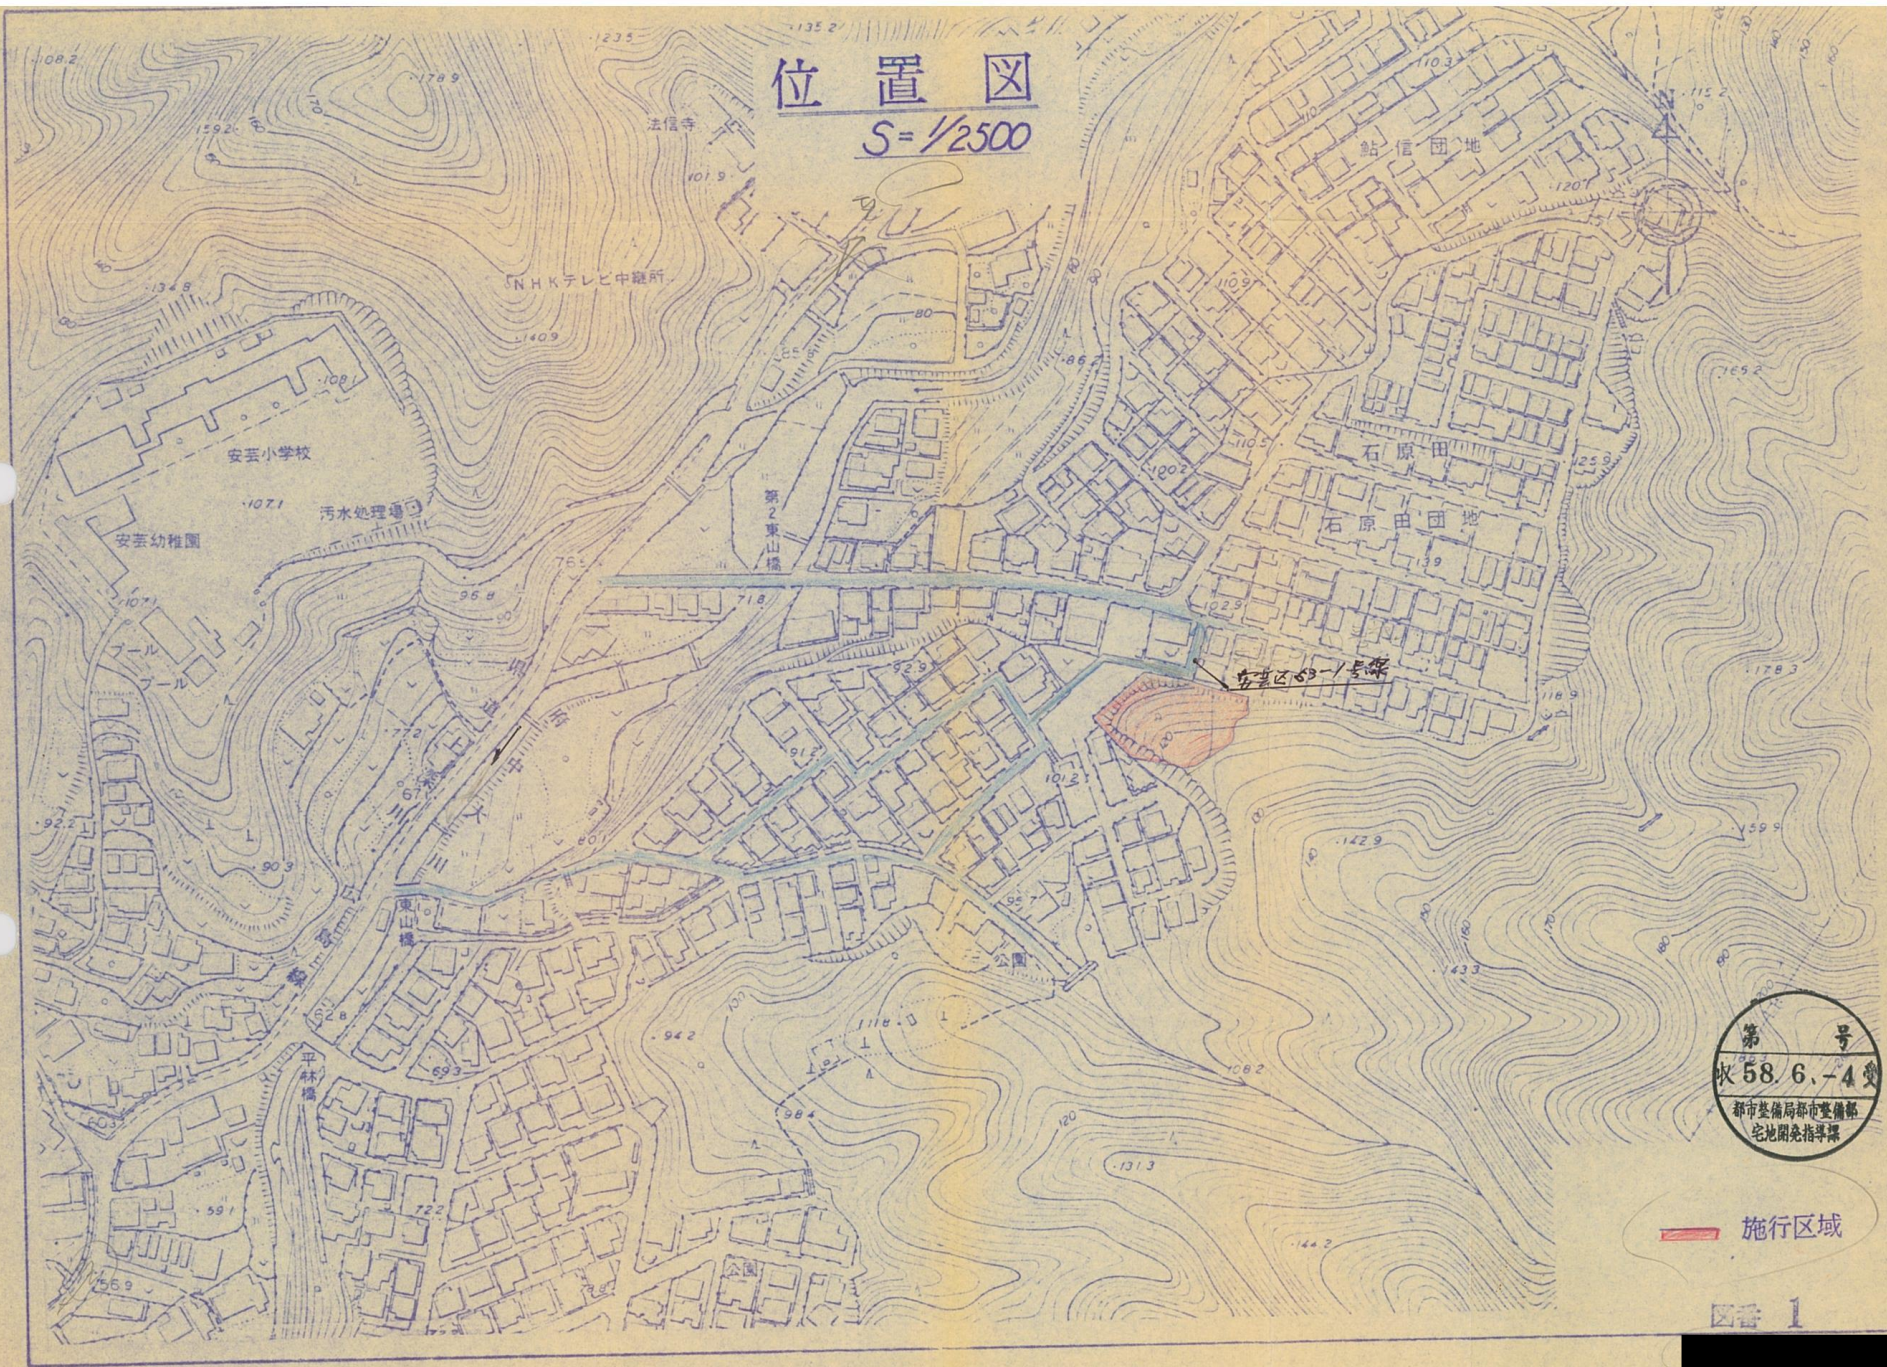

第 号
収 58.6.-4 変
都市整備局都市整備部
宅地開発指導課

施行区域

図番 1