


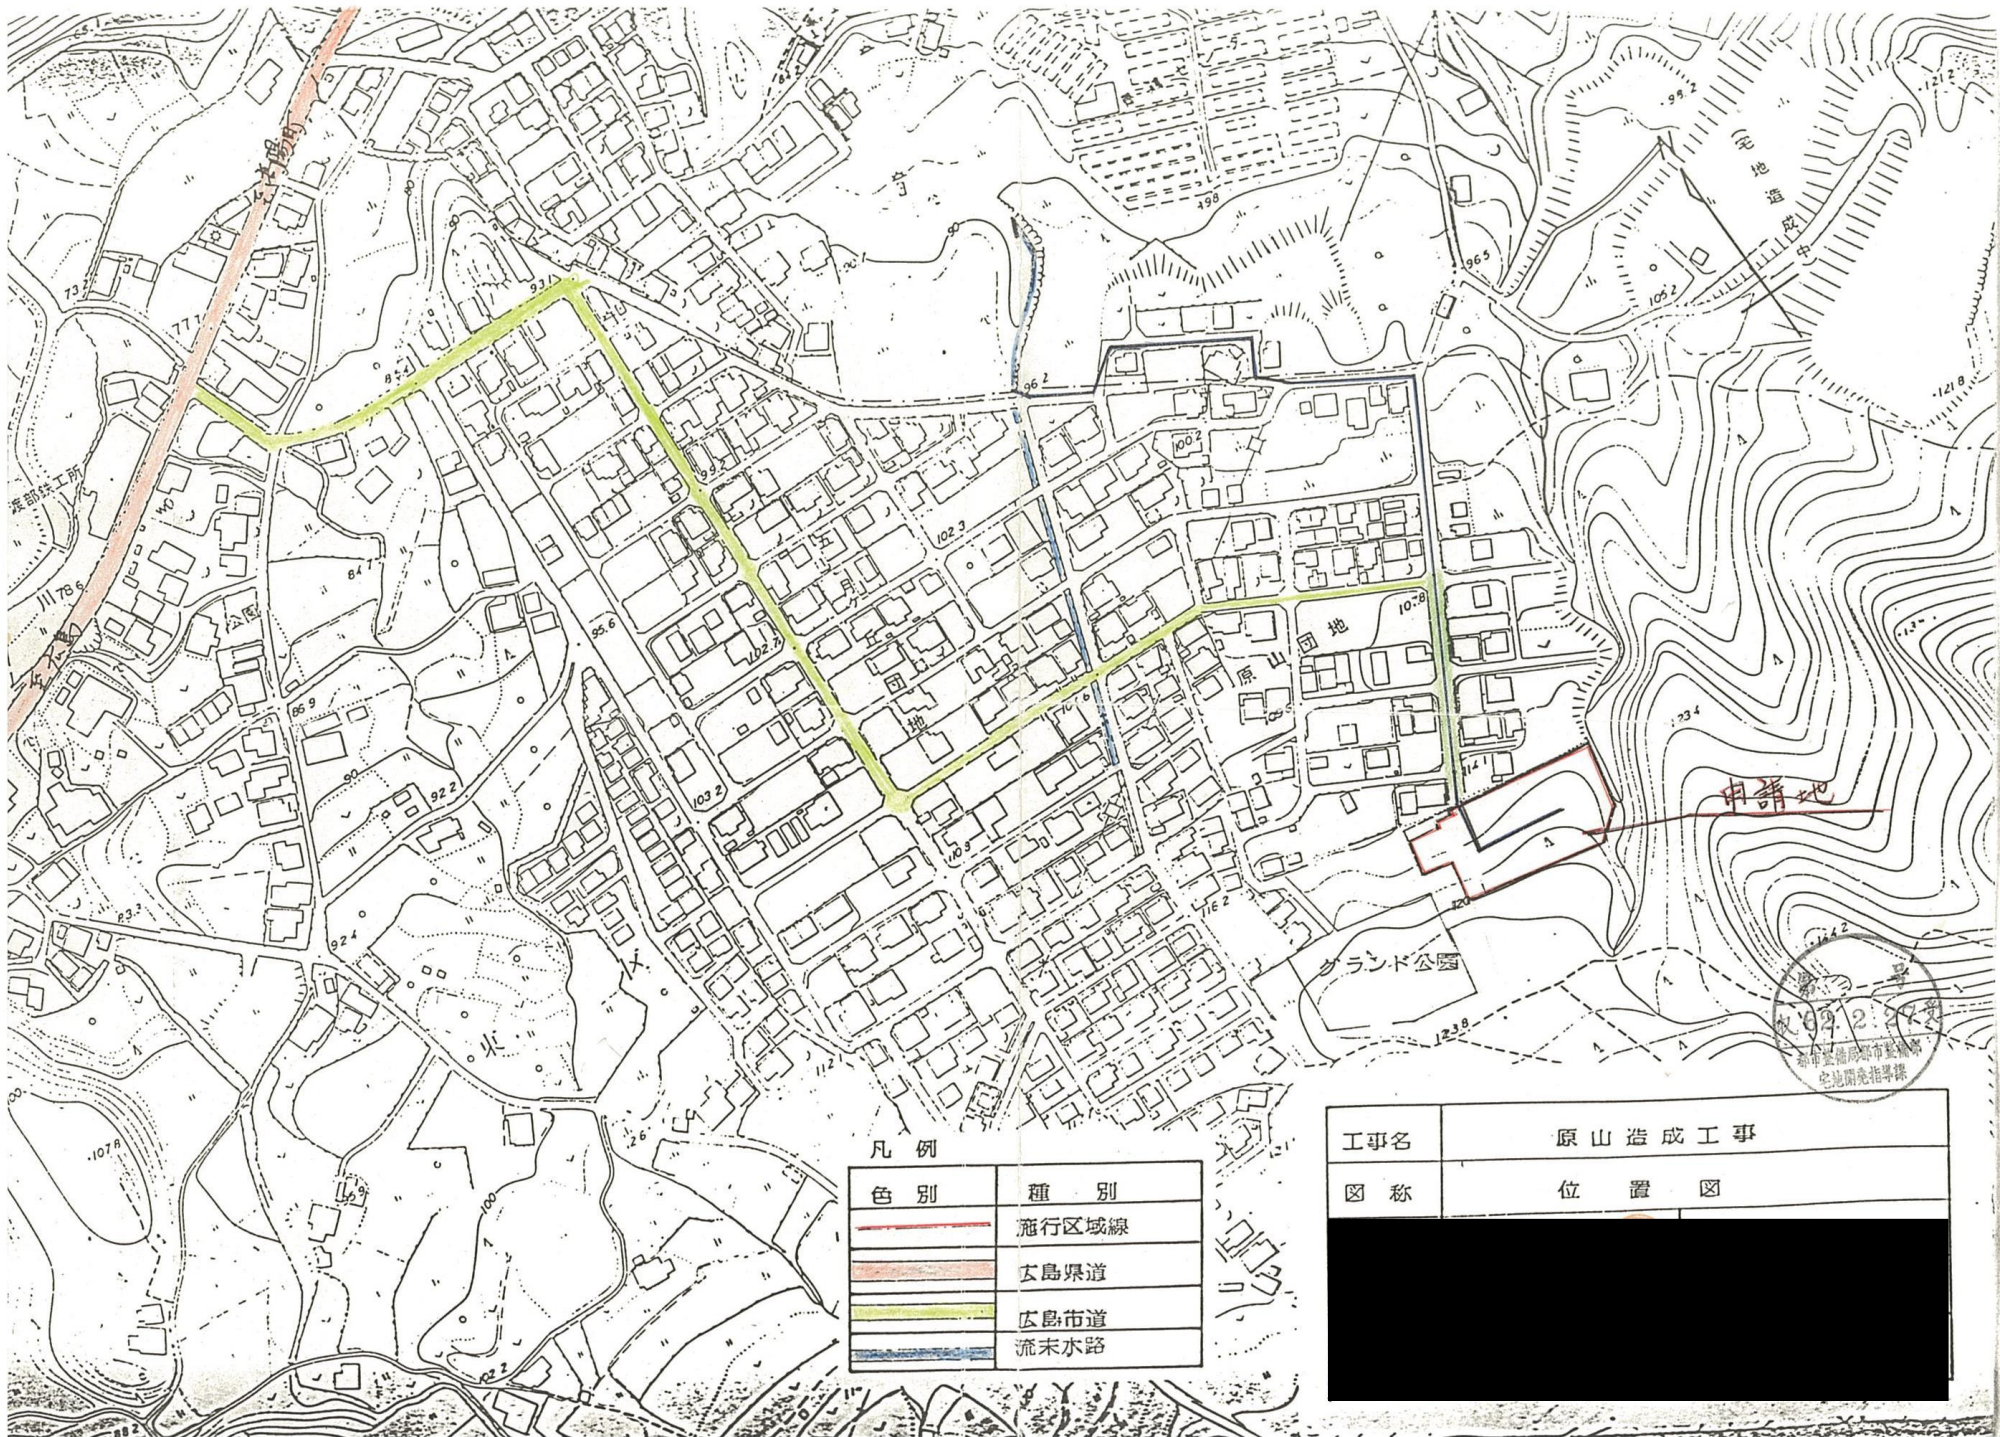

凡 例

色 別	種 別
	施行区域線
	広島県道
	広島市道
	流末水路

工事名	原山造成工事
図 称	位 置 図