


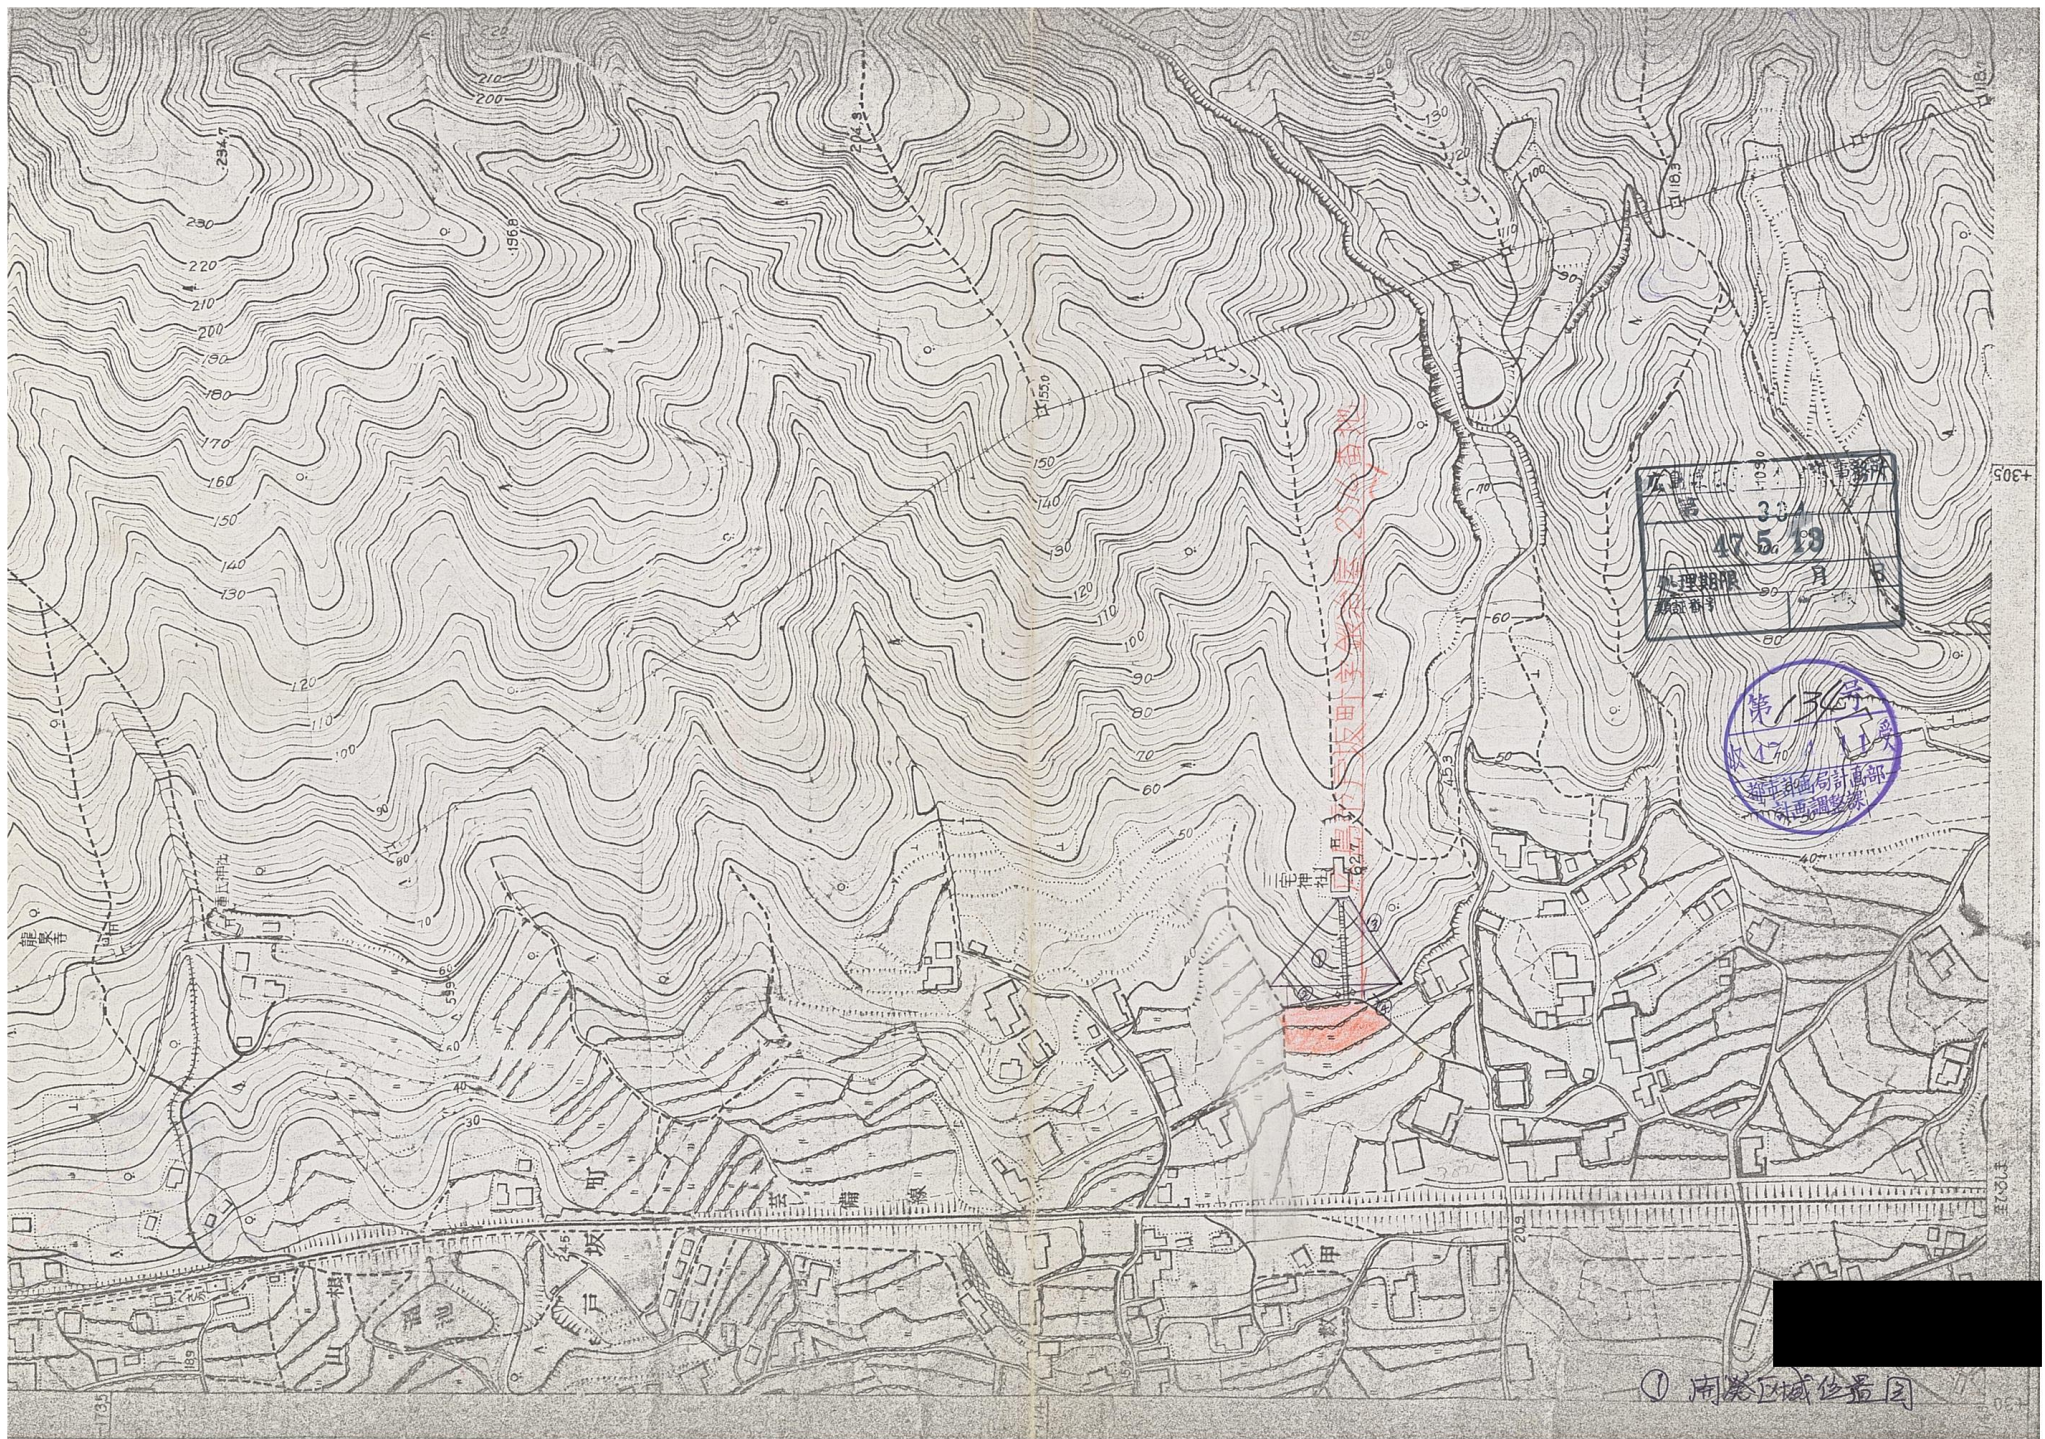

20 年 3 月 19 日
47.5.19
处理期限
昭和 20 年 3 月 19 日

第 13 号
昭和 20 年 3 月 19 日
都市計画局 計画課
町西調製課

① 南谷町区域位置図