


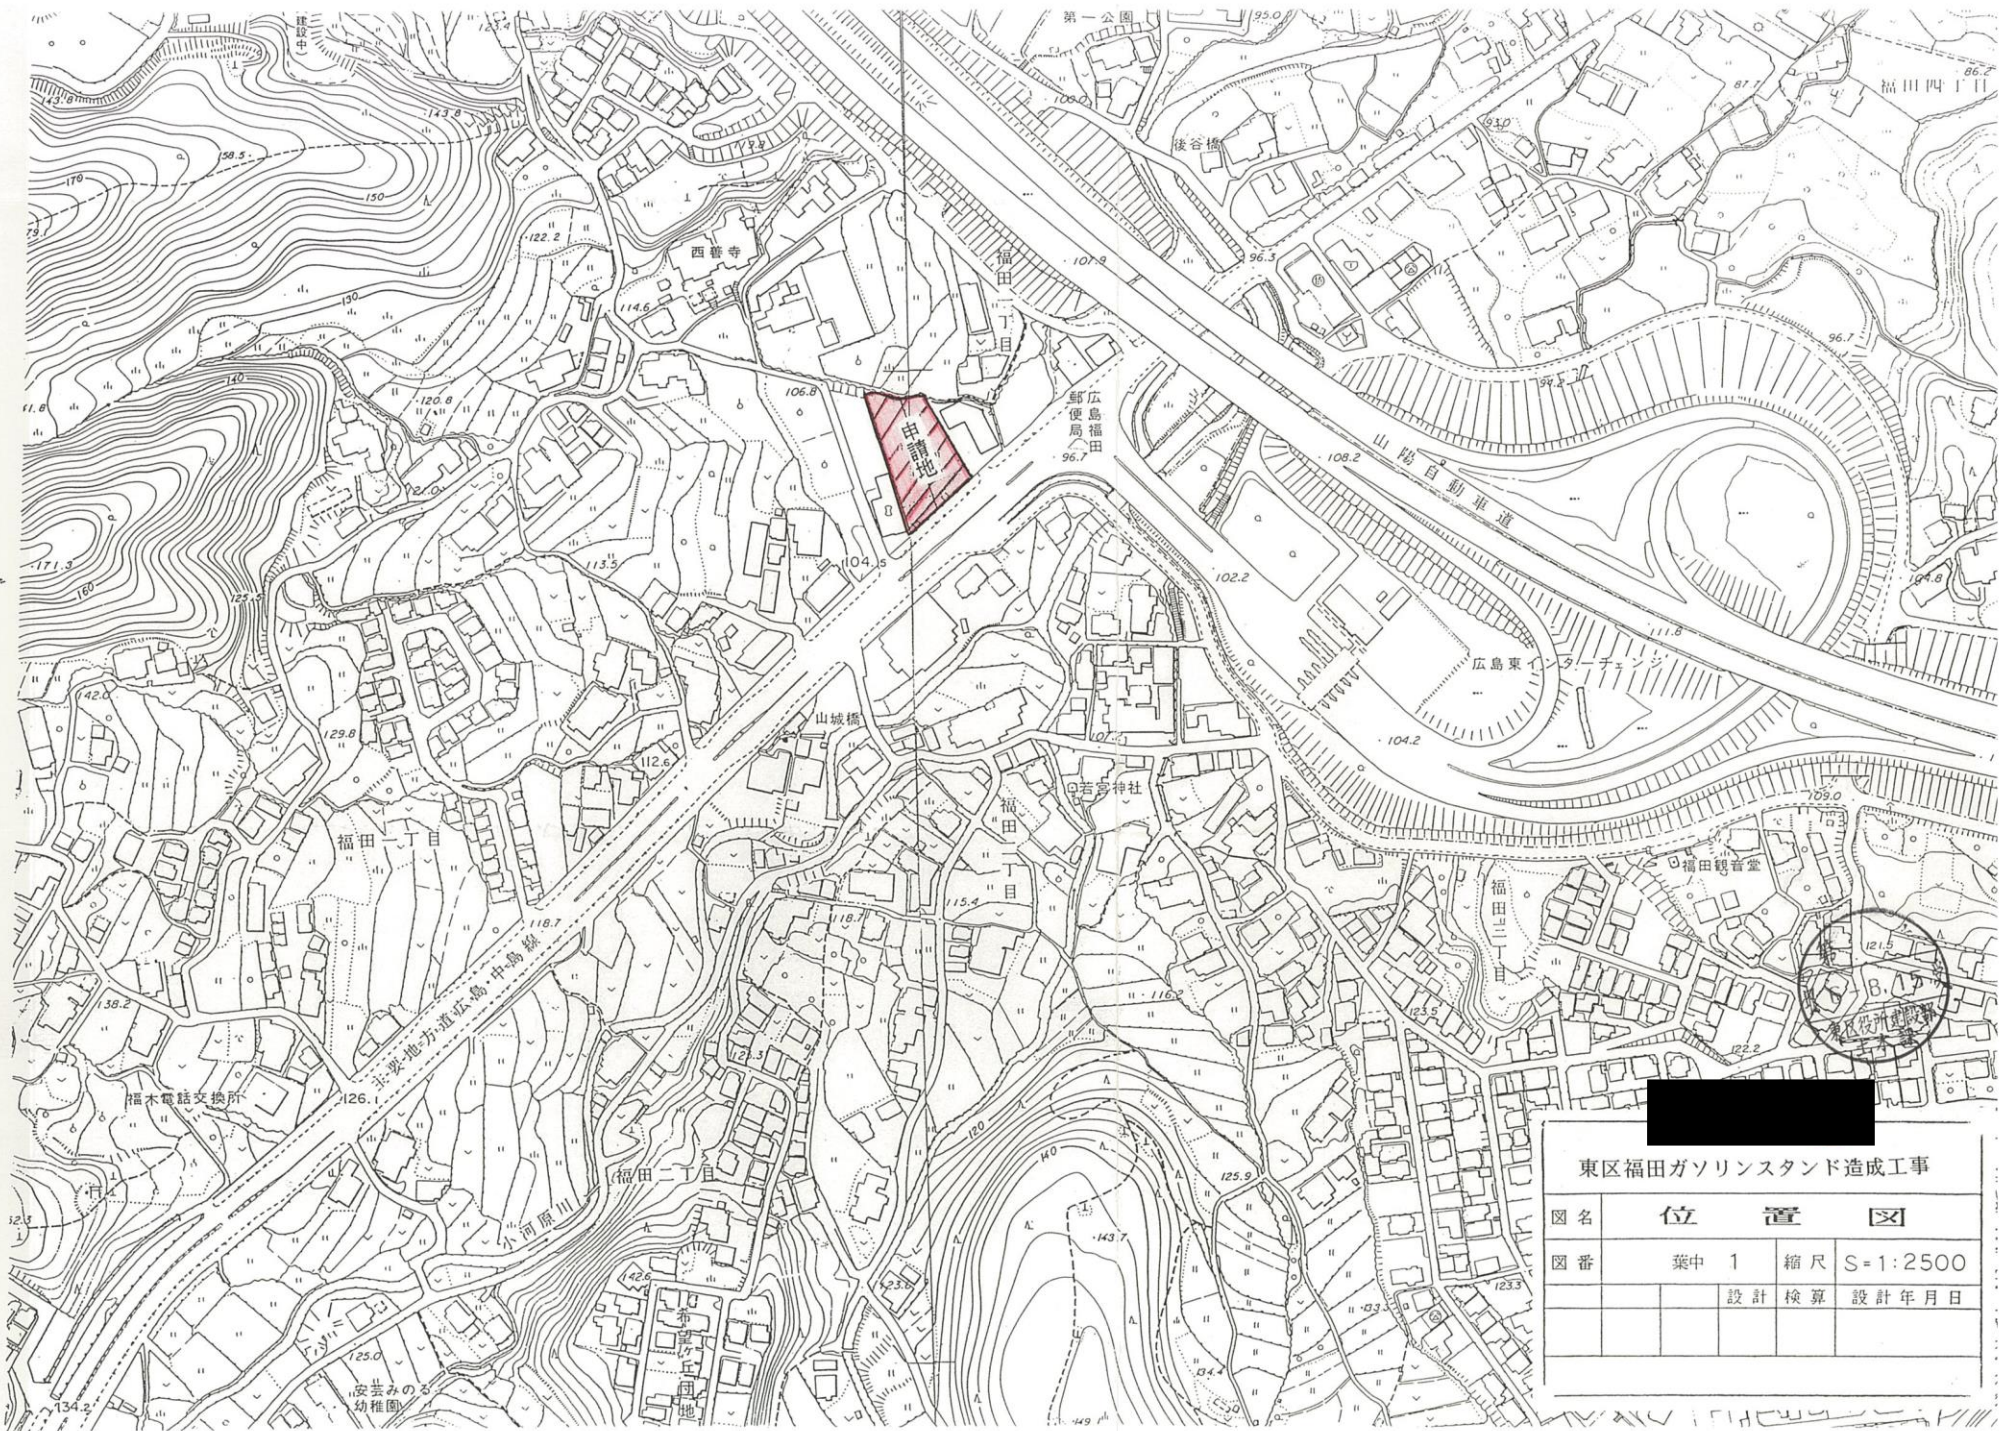

東区福田ガソリンスタンド造成工事

図名	位置図		
図番	葉中 1	縮尺	S=1:2500
	設計	検算	設計年月日