


	開発申請区域
	宅地
	予定建築物

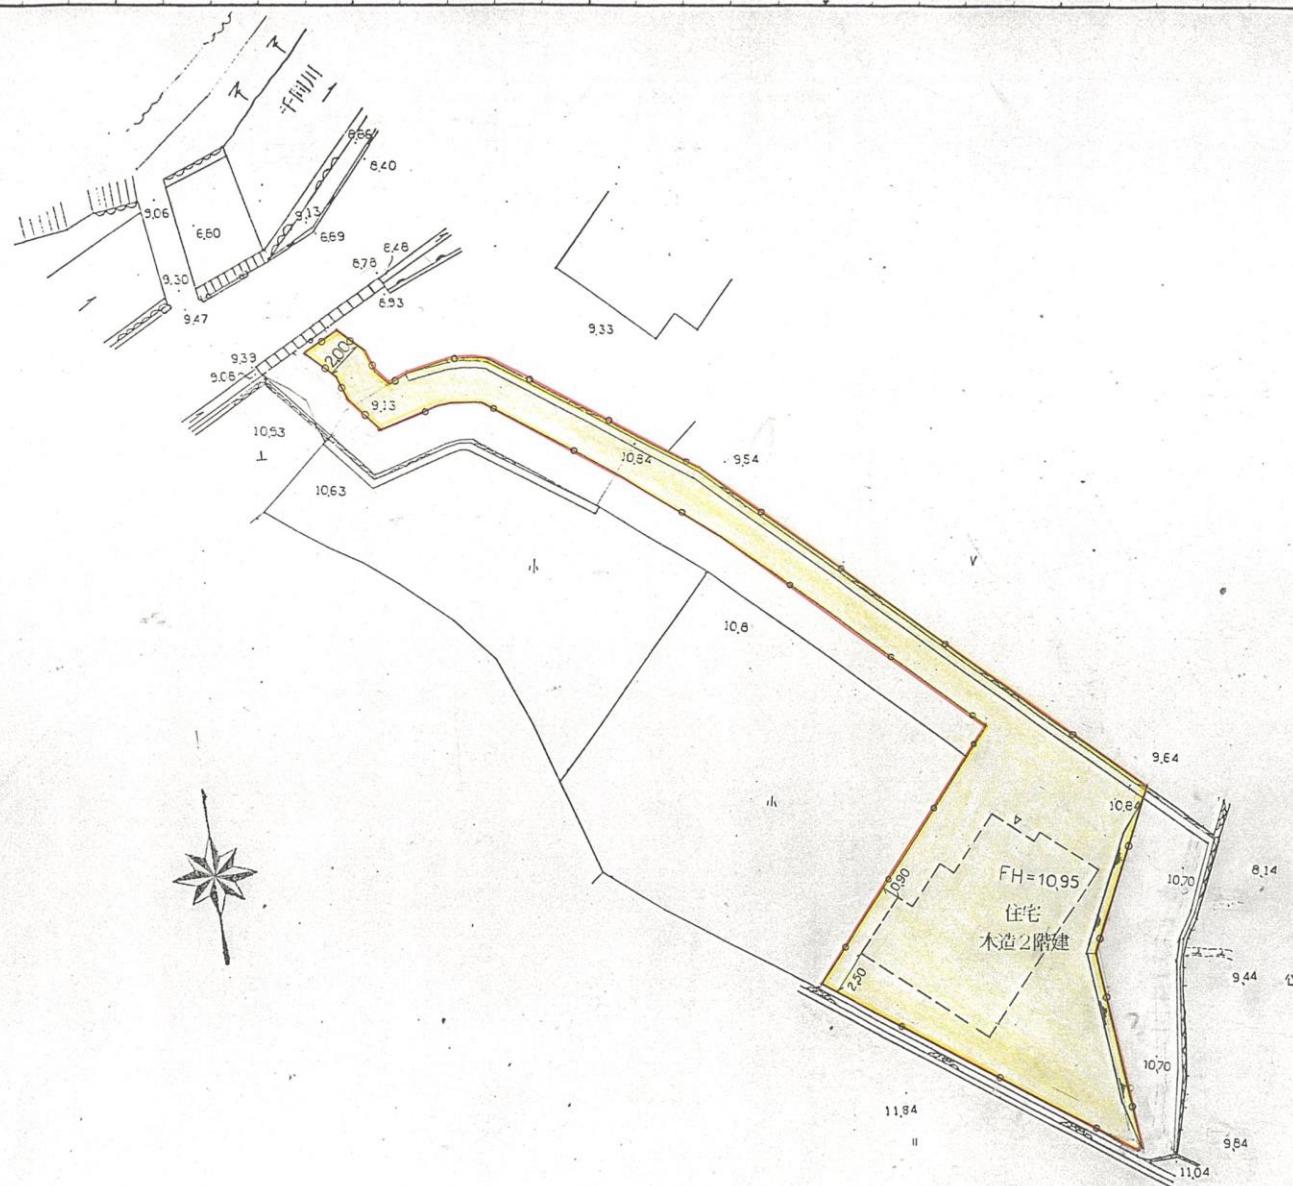

土地利用計画図			
縮尺	1/250	番号	5