


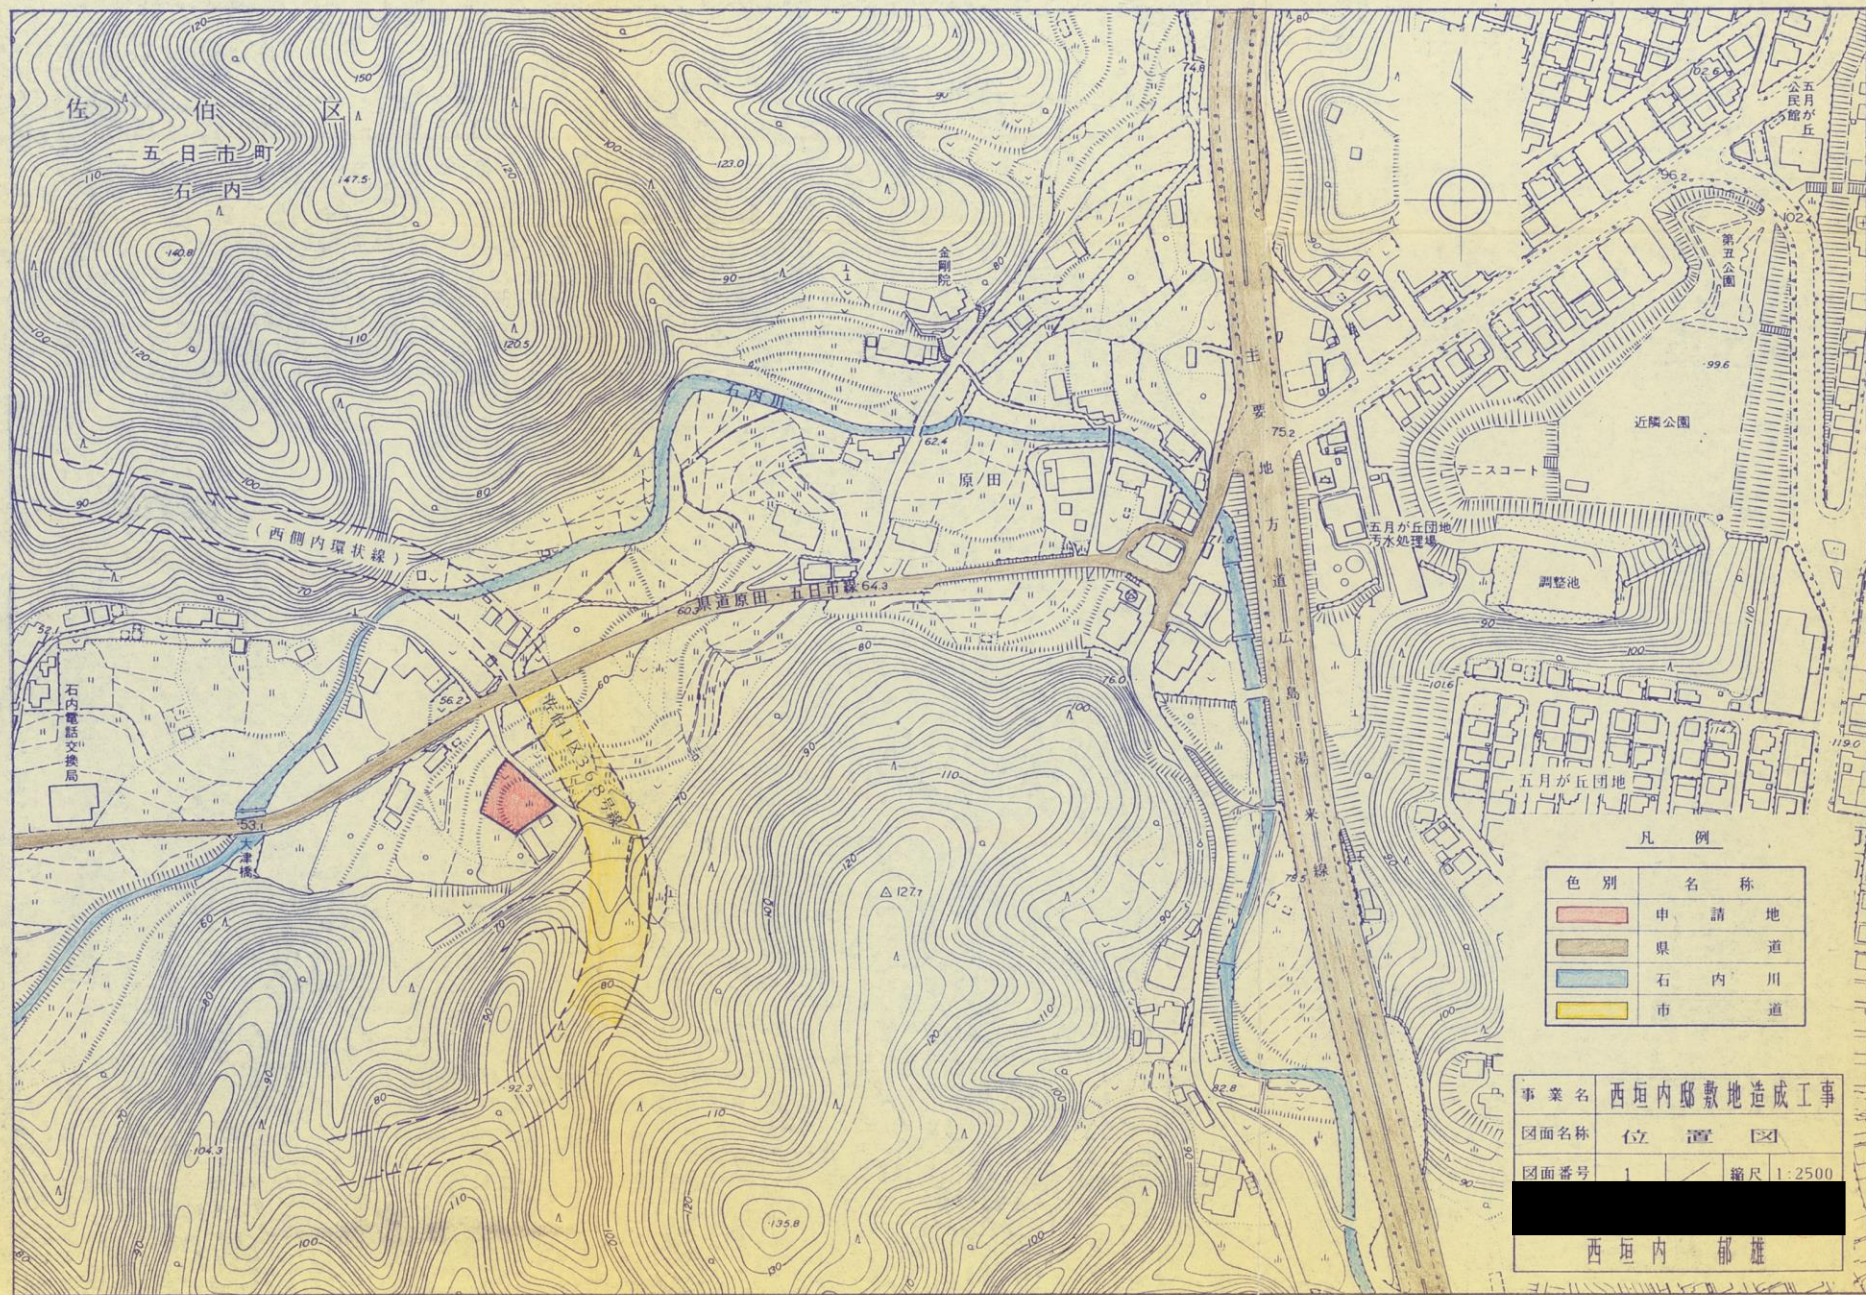

凡 例

色 別	名 称
赤	申 請 地
茶	県 道
青	石 内 川
黄	市 道

事業名	西垣内郵敷地造成工事		
図面名称	位 置 図		
図面番号	1	縮尺	1:2500
西垣内 郁雄			