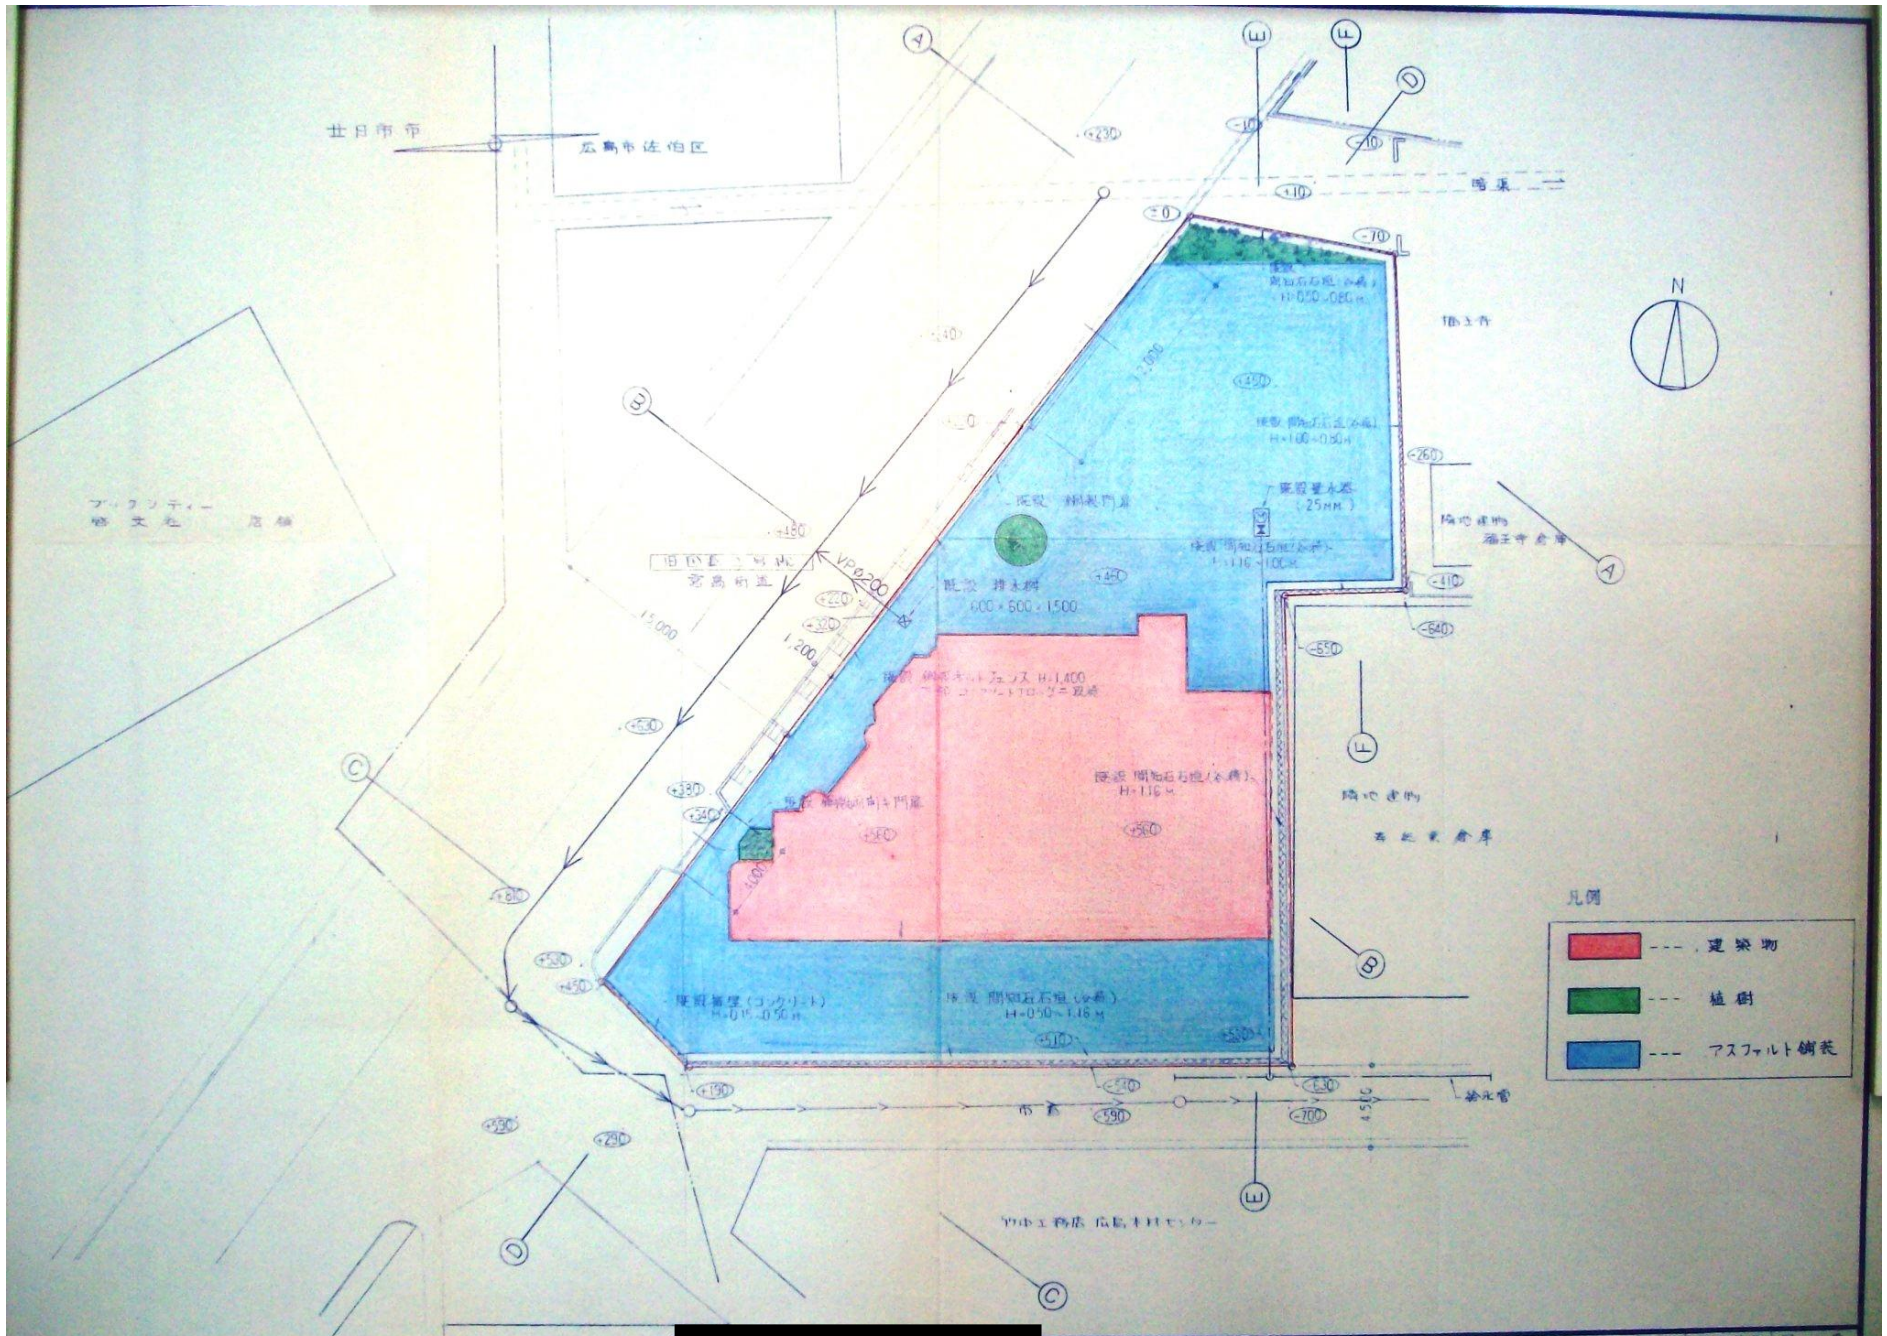

藤井ビル	[redacted]	(仮称)鷹巣マンション新築工事に伴う開発行為手続	設計図	H6年 3月28日	検印	設計担当者	工事番号	図番
		計画平面図		縮尺 S=1/200				4