


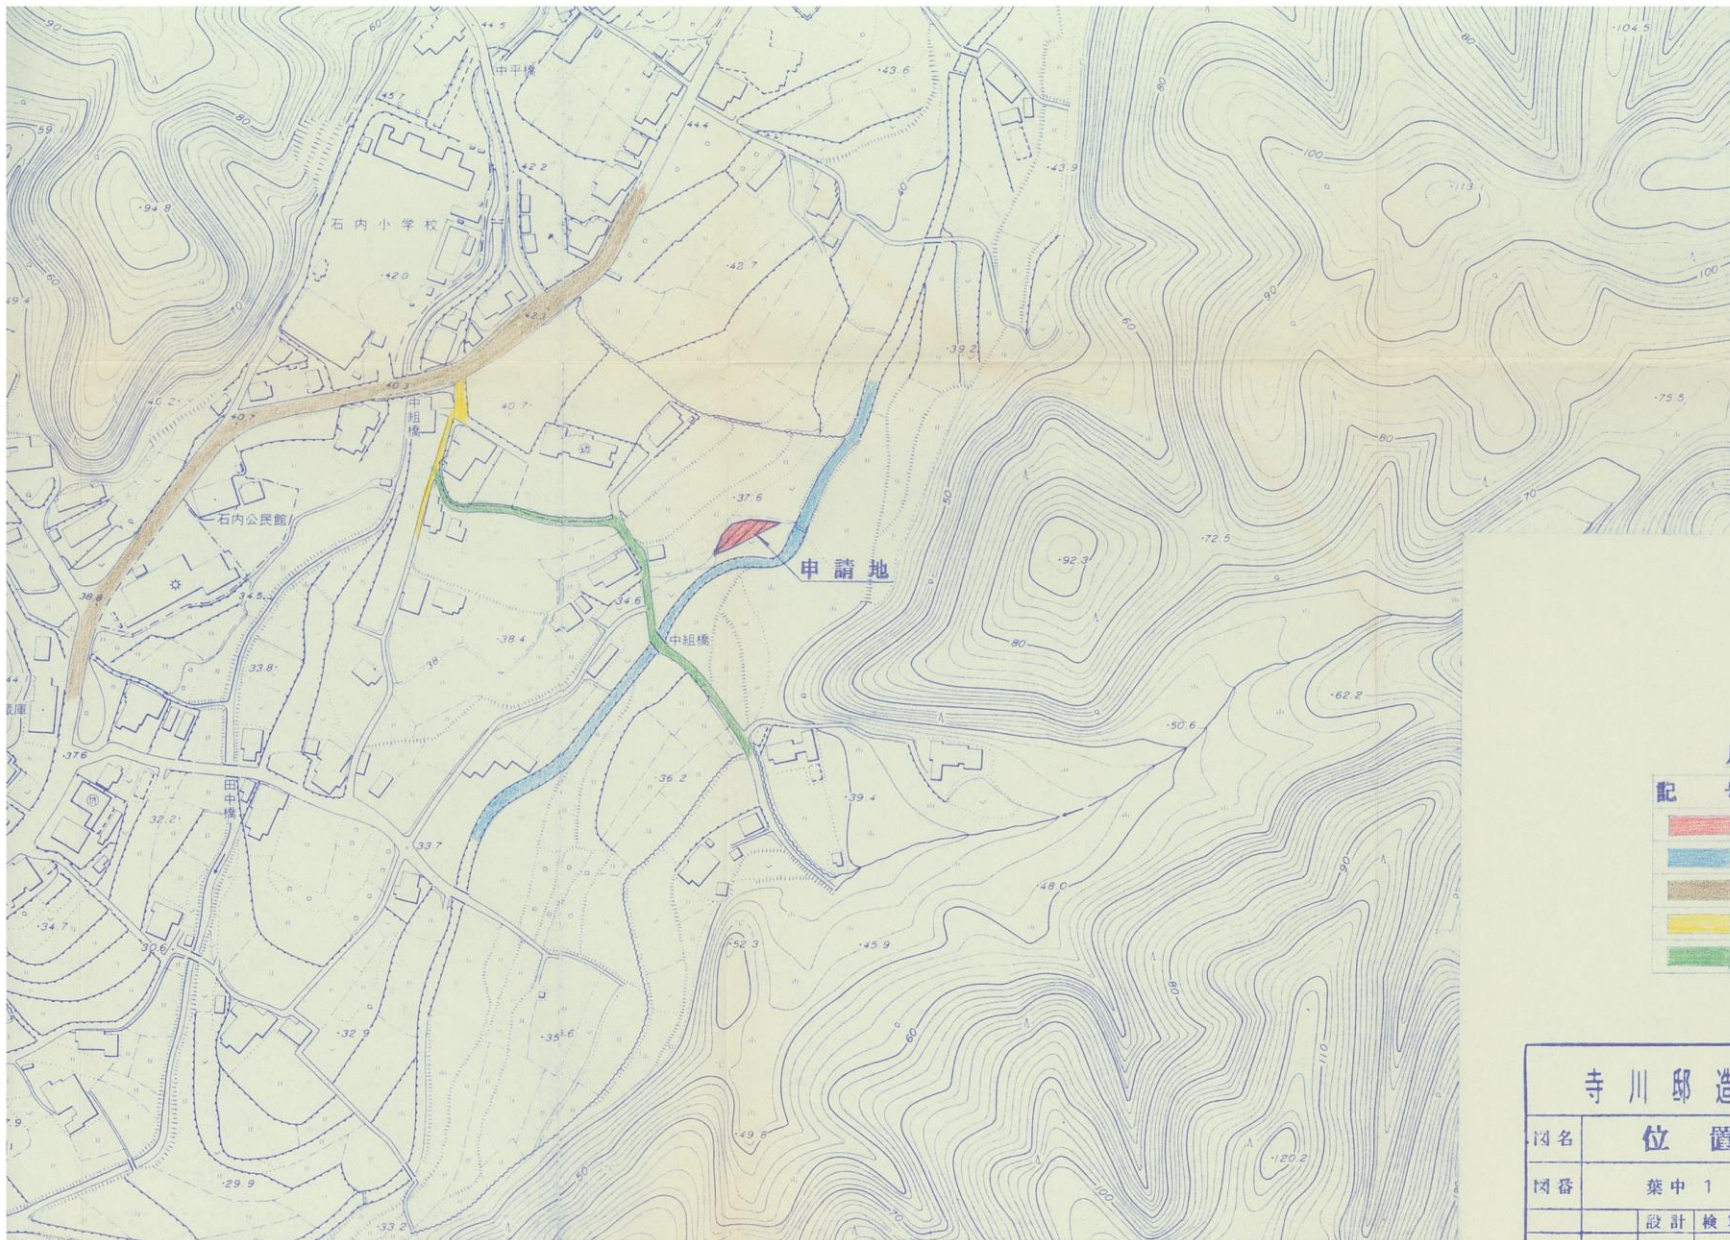

凡 例

記 号	種 別
	申請地
	二級河川 石内川
	一般県道・五市市線
	佐伯1区99号線
	佐伯1区100号線

寺川邸造成工事

図名	位 置 図			
図番	葉 中 1	縮 尺	S=1:2500	
	設 計	検 算	写 図	年 月 日
				H6. 3 .