


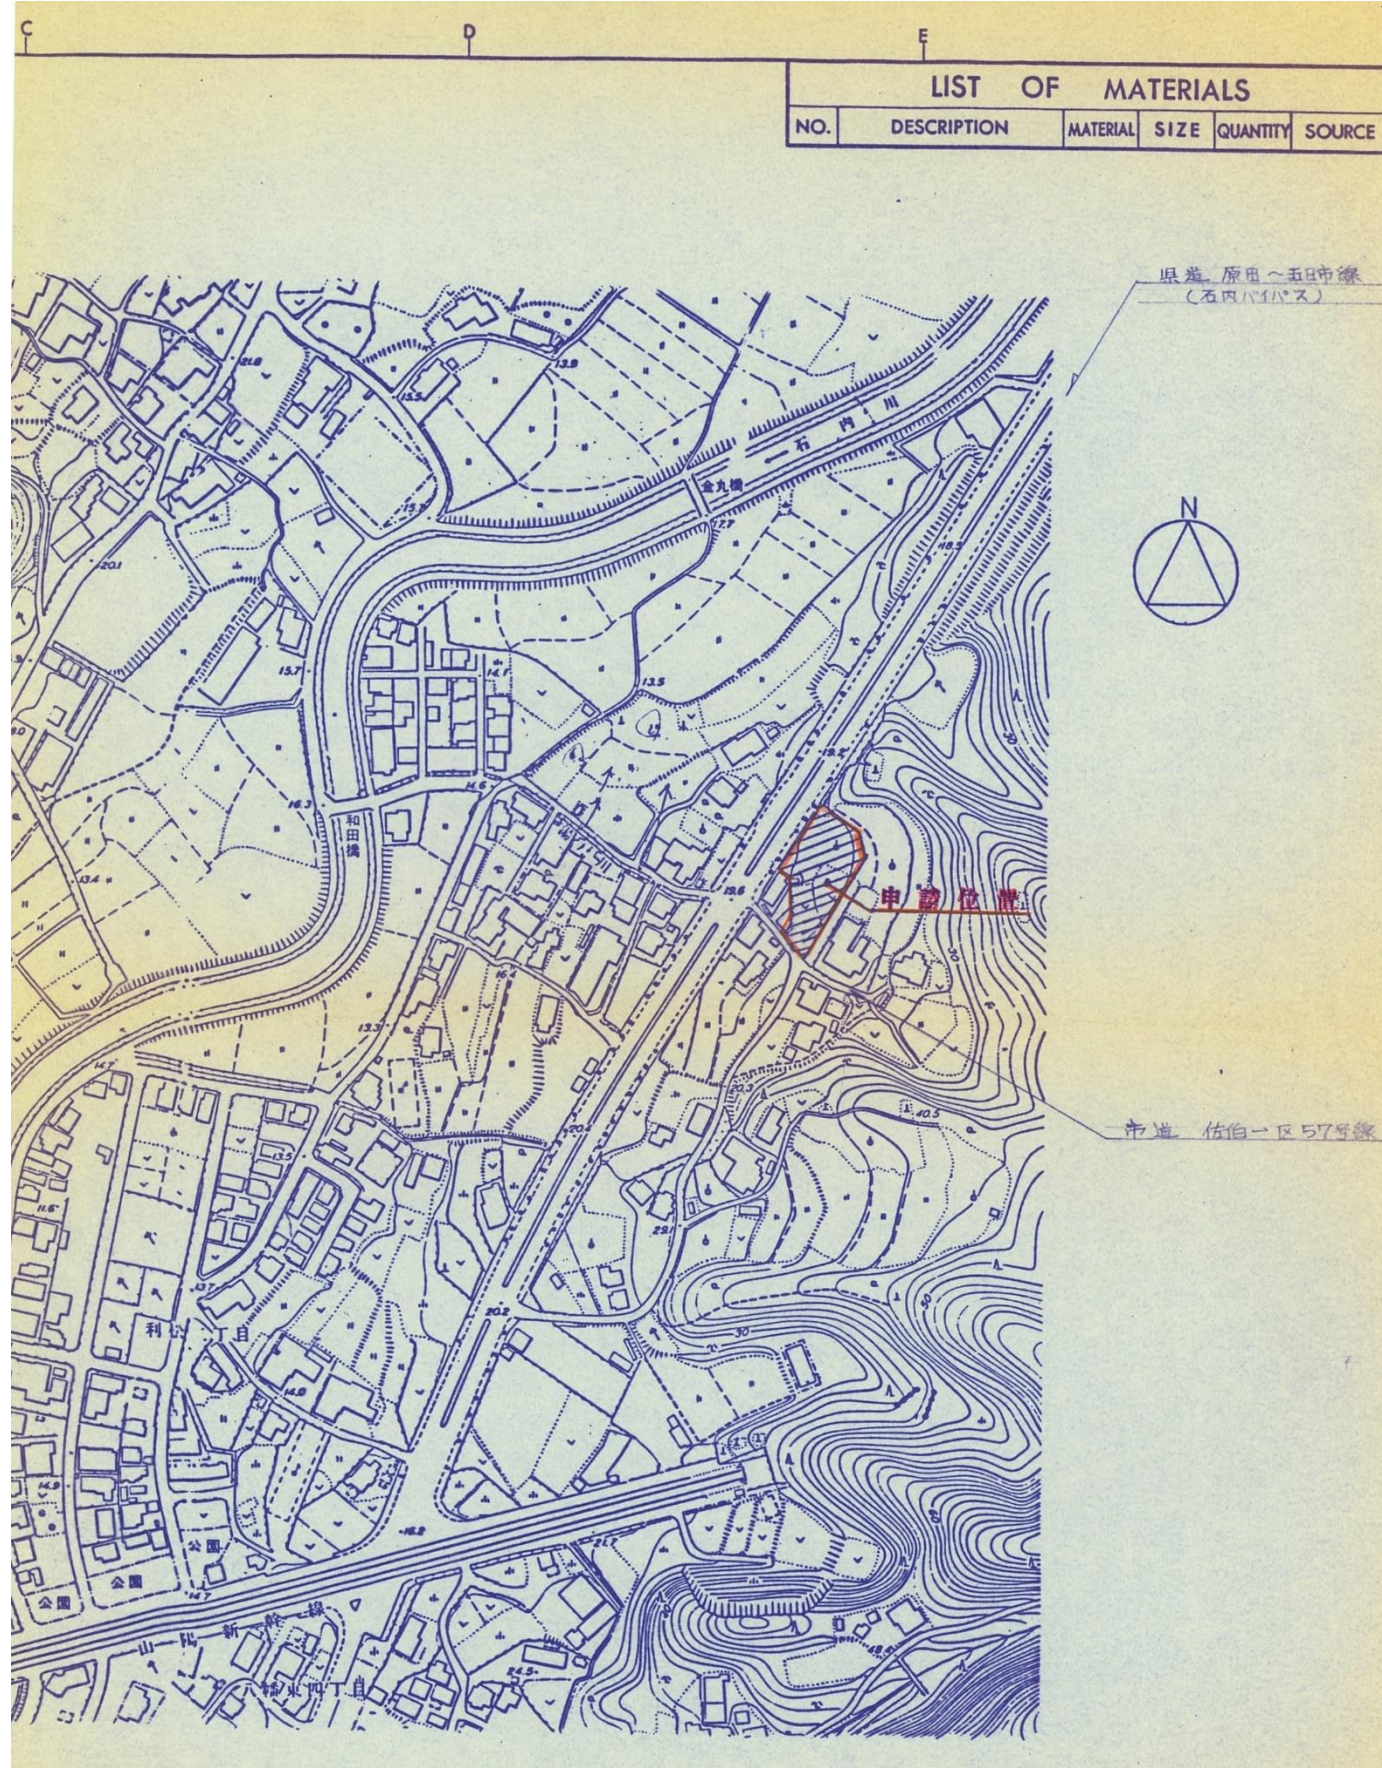

|      |        |                |                 |
|------|--------|----------------|-----------------|
| DR.  | OPR'G. | TITLE.         | DWG. NO.        |
| CH.  | ENG.   | (仮称) 石内S/S造成工事 | R61C-3051-0 1-2 |
| JOB. |        | 開発区域区域図        | NOC 日本石油株式会社    |