


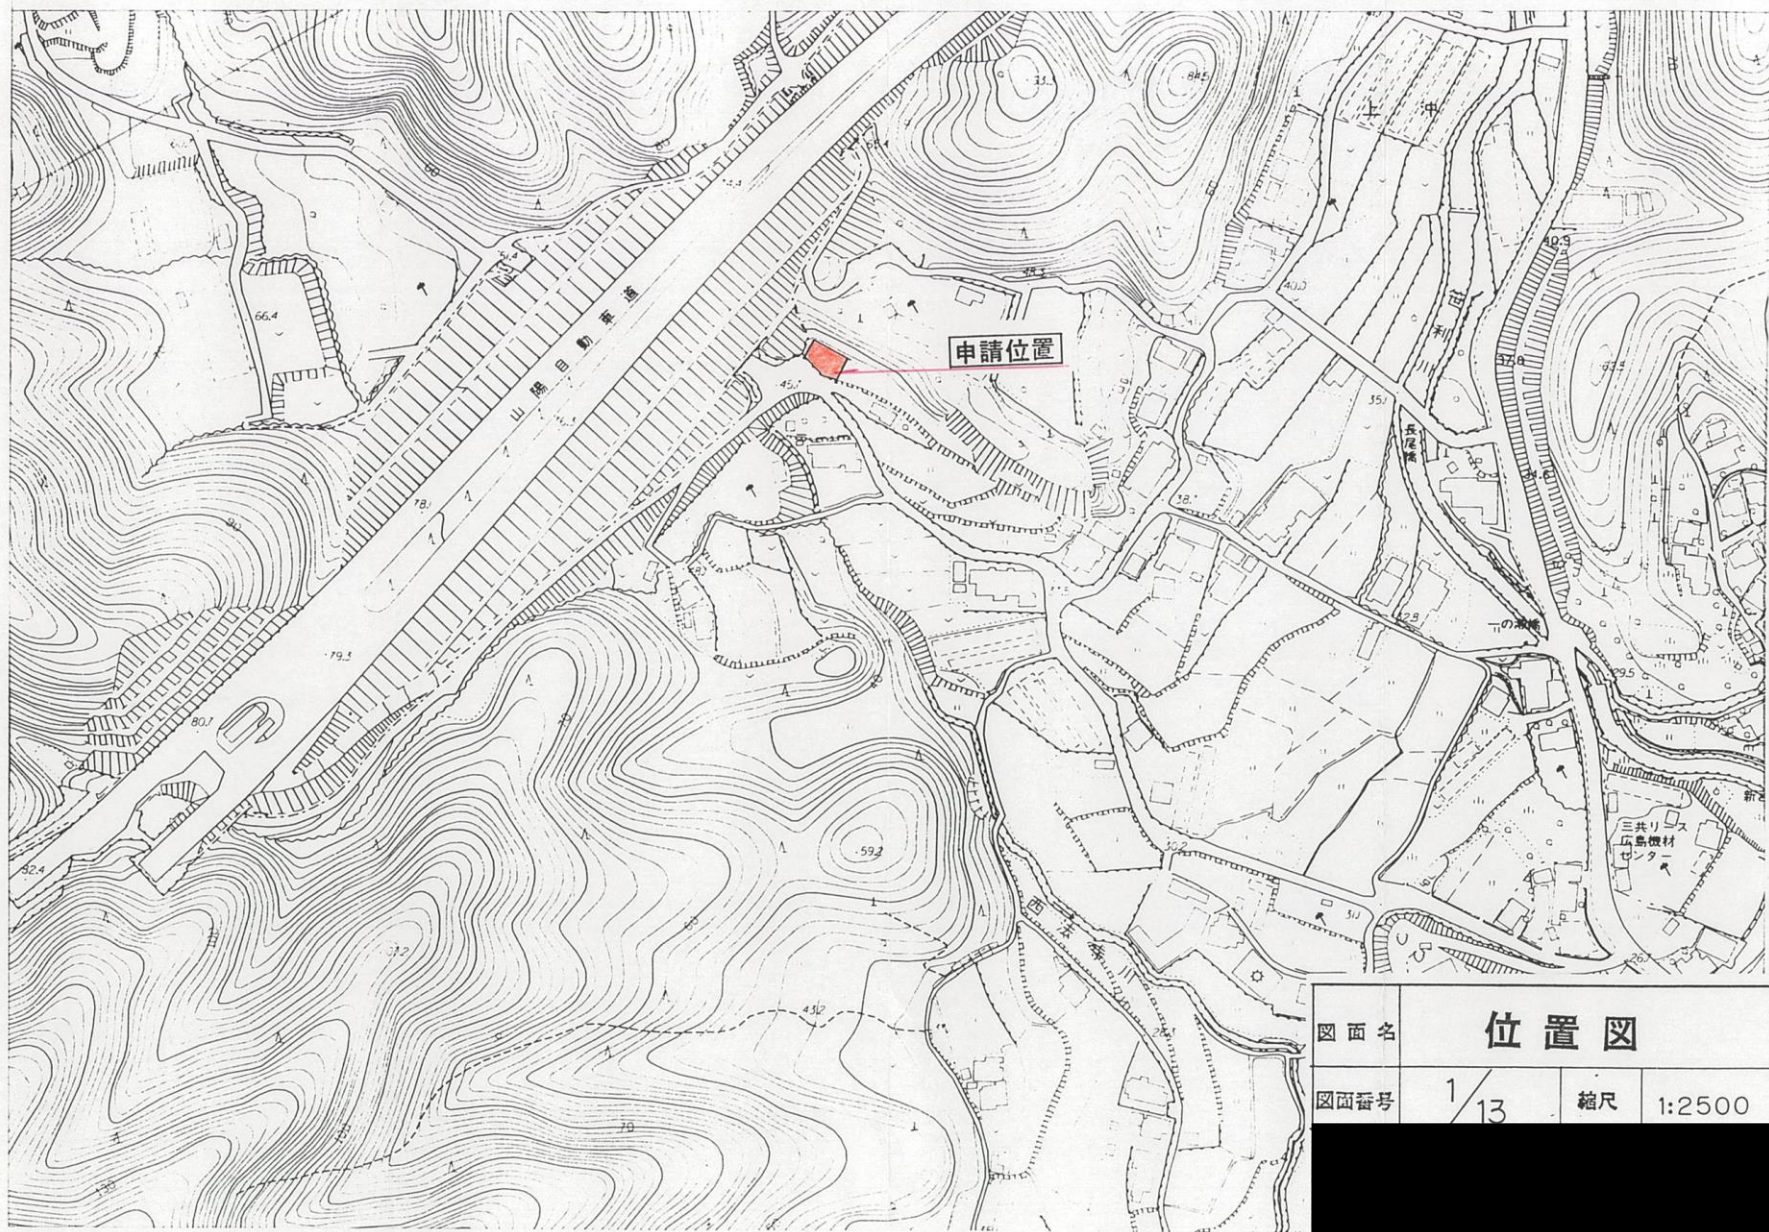

図面名	位置図		
図面番号	1/13	縮尺	1:2500