


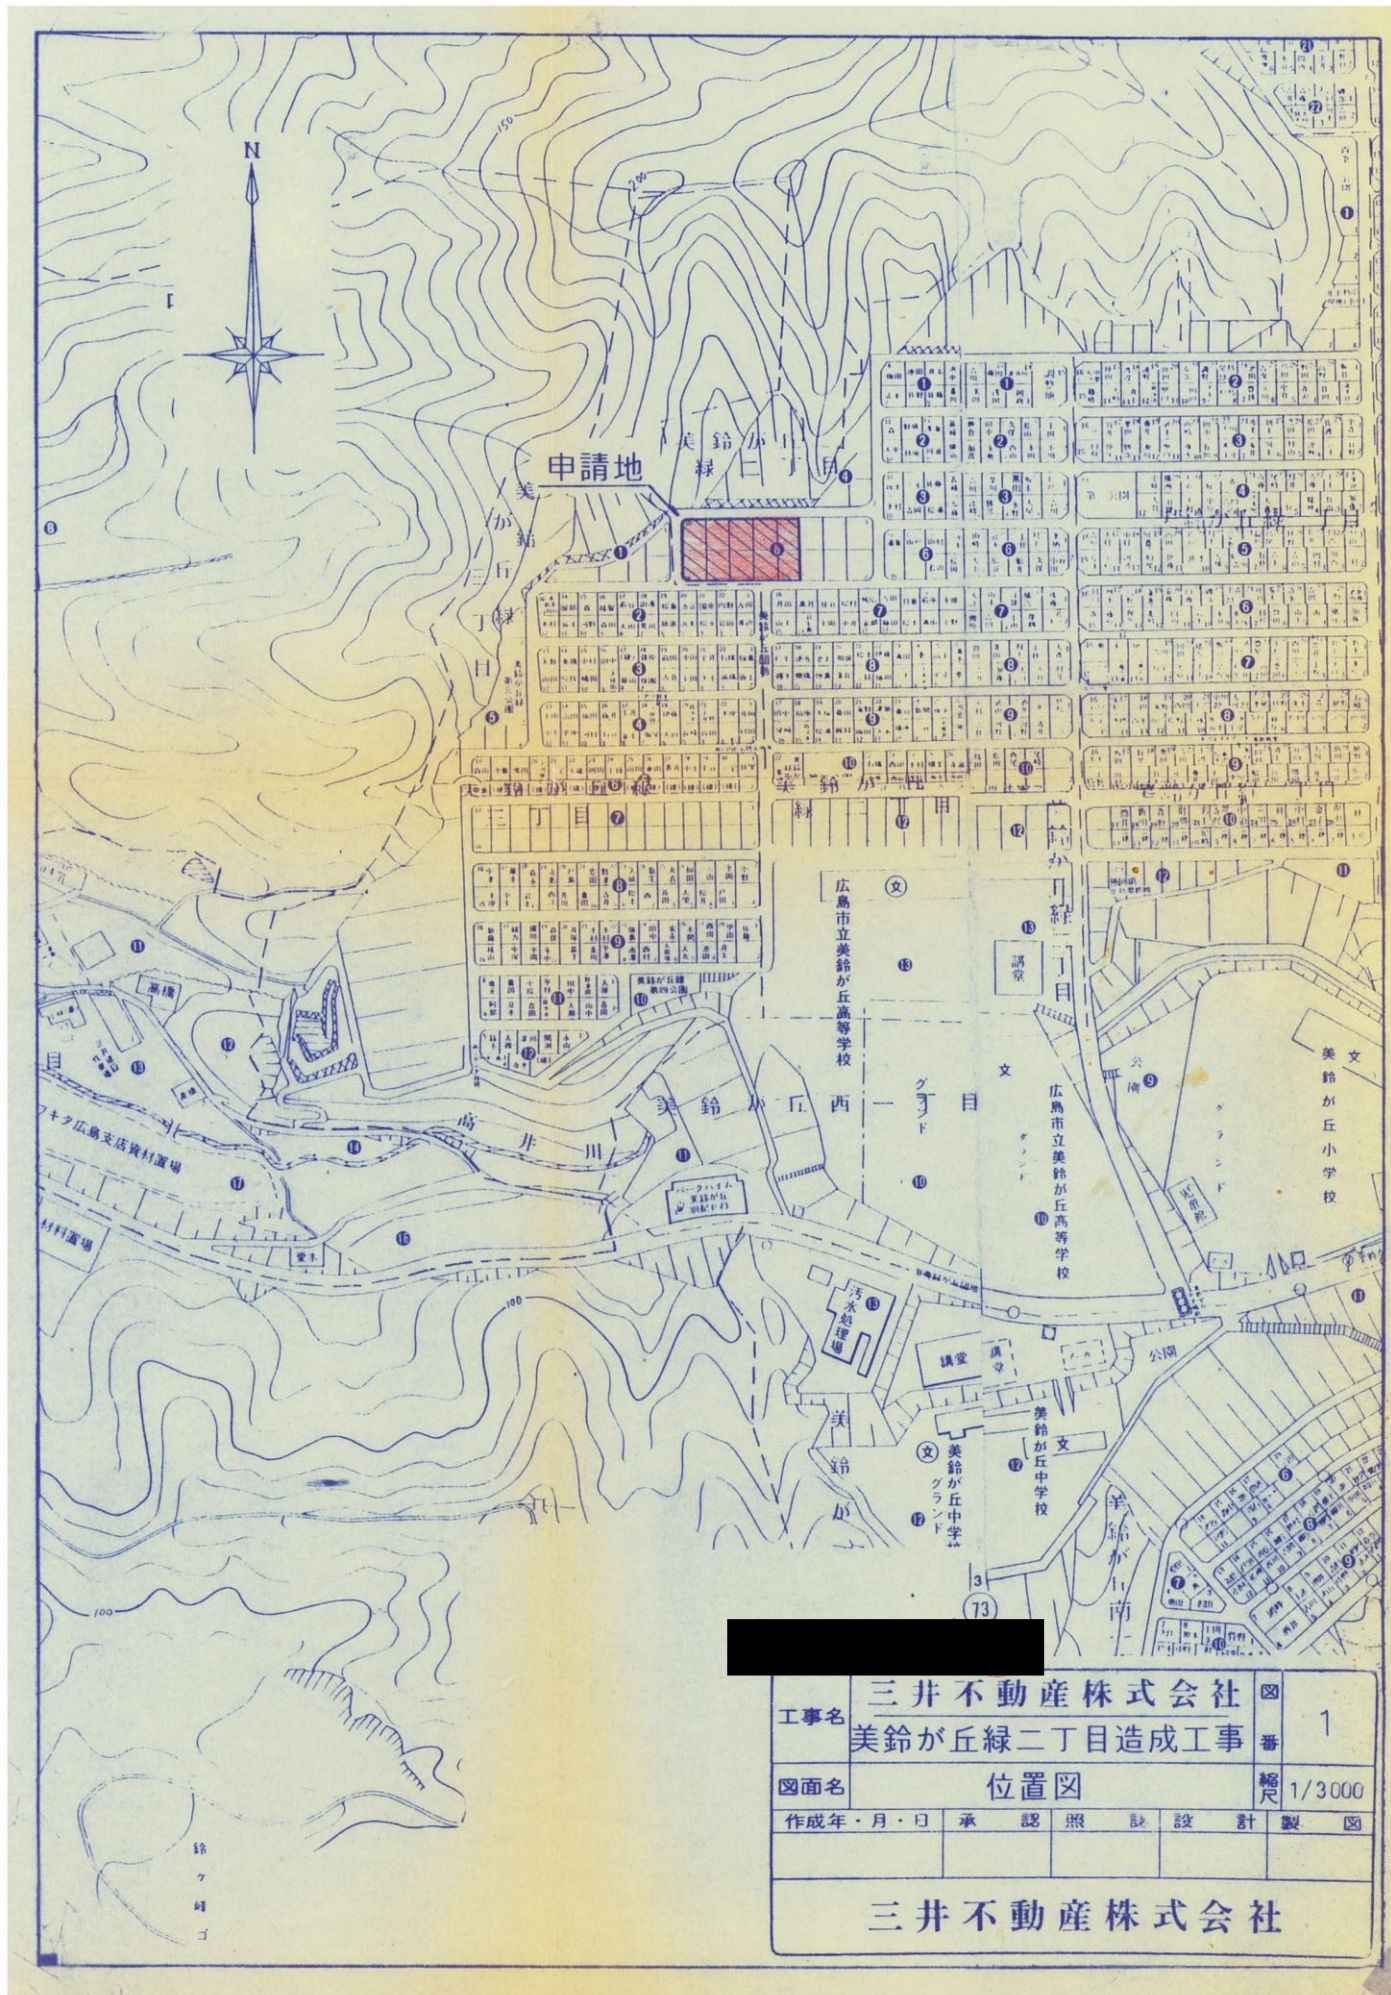

工事名	三井不動産株式会社		図番	1
	美鈴が丘緑二丁目造成工事			
図面名	位置図		縮尺	1/3000
作成年・月・日	承認	照	設計	製図
三井不動産株式会社				