


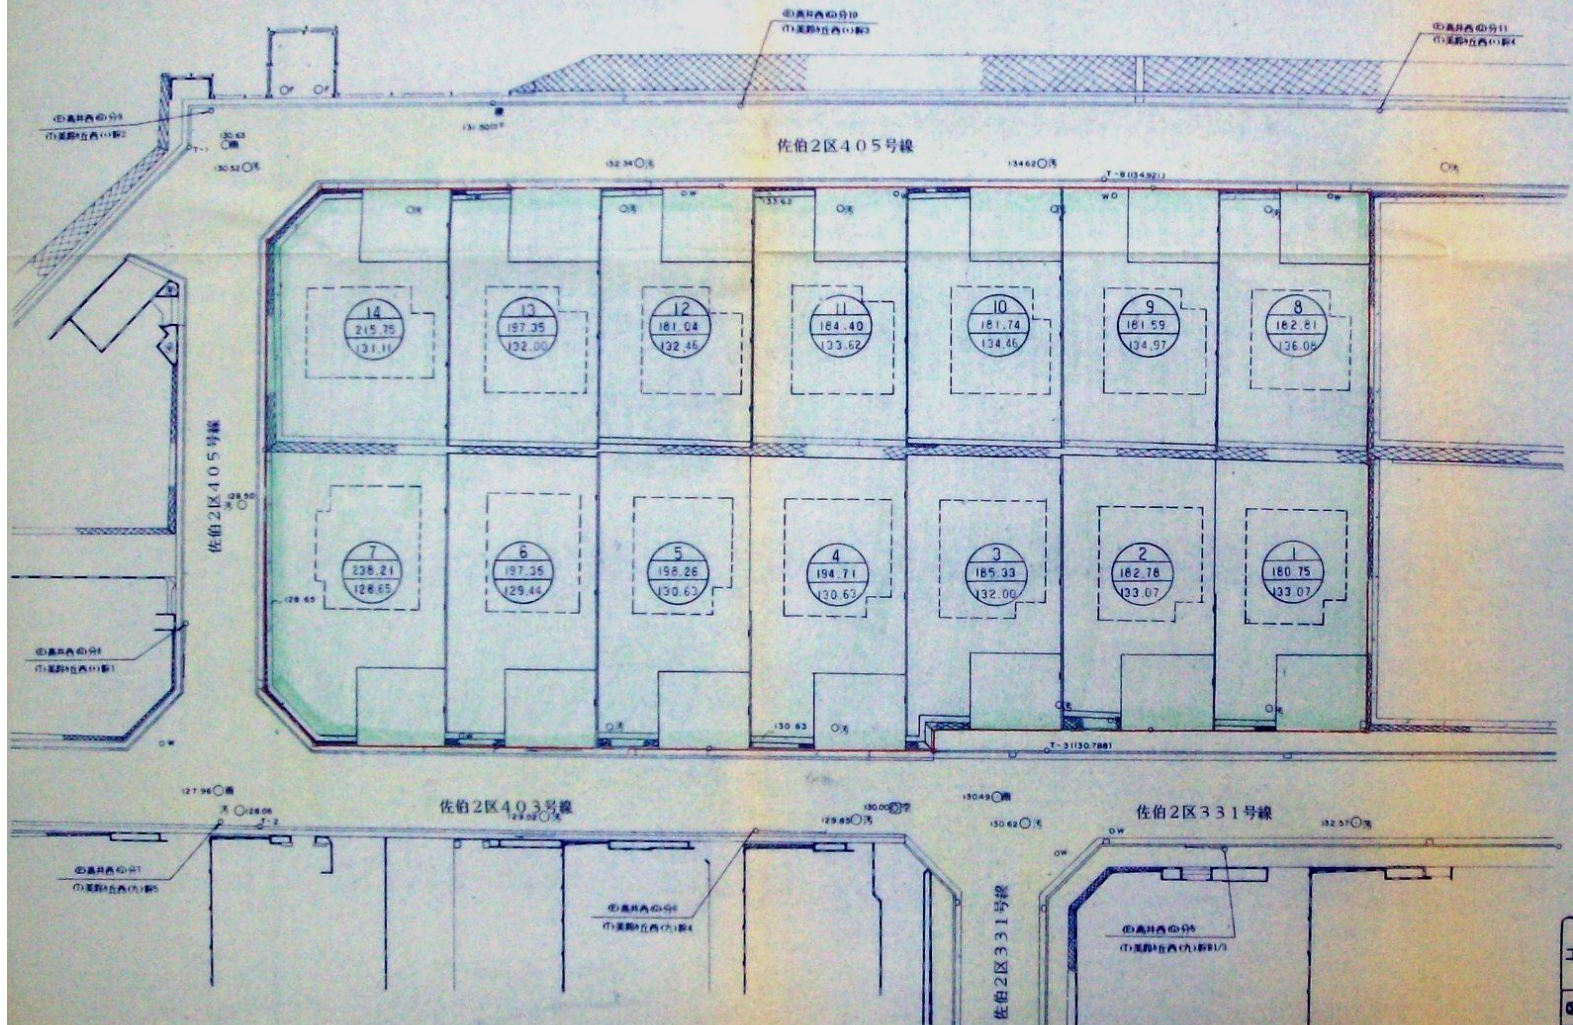

凡 例	
記 号	種 別
宅 番 面 積 計 画 高	
宅 地	
道 路	
子 定 建 築 物	
開 発 区 域	

工事名	美鈴が丘緑2丁目造成工事	5
図面名	土地利用計画平面図	1:250
作成年・月・日	承 認 照 査 設 計 製 図	
三井不動産株式会社		

(建物の構造は木造二階建)