




石内ハイパス
工事

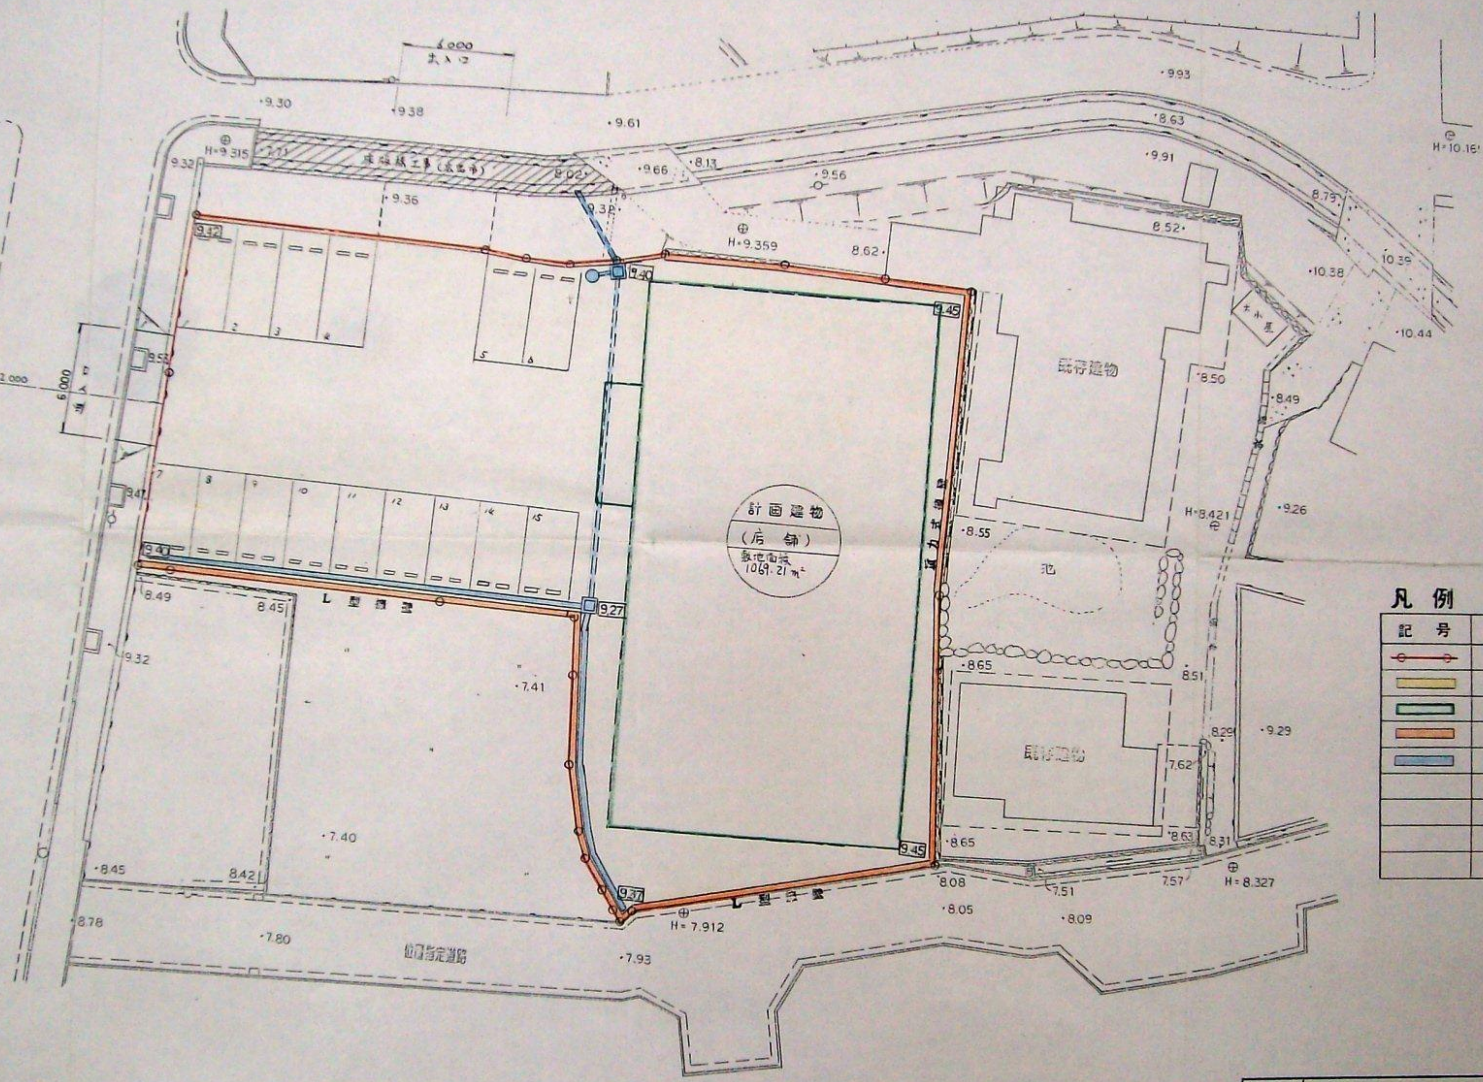

凡例

記号	種別
	境界区域
	店舗敷地
	計画建物
	遊园路
	排水施設

件名	(仮称) 下矢岩男様邸 新築工事		図
図面名	土地利用計画図		第
図面番号	5	冊	S=1:200
図面年月日	平成 8 年 2 月 10 日	尺	