


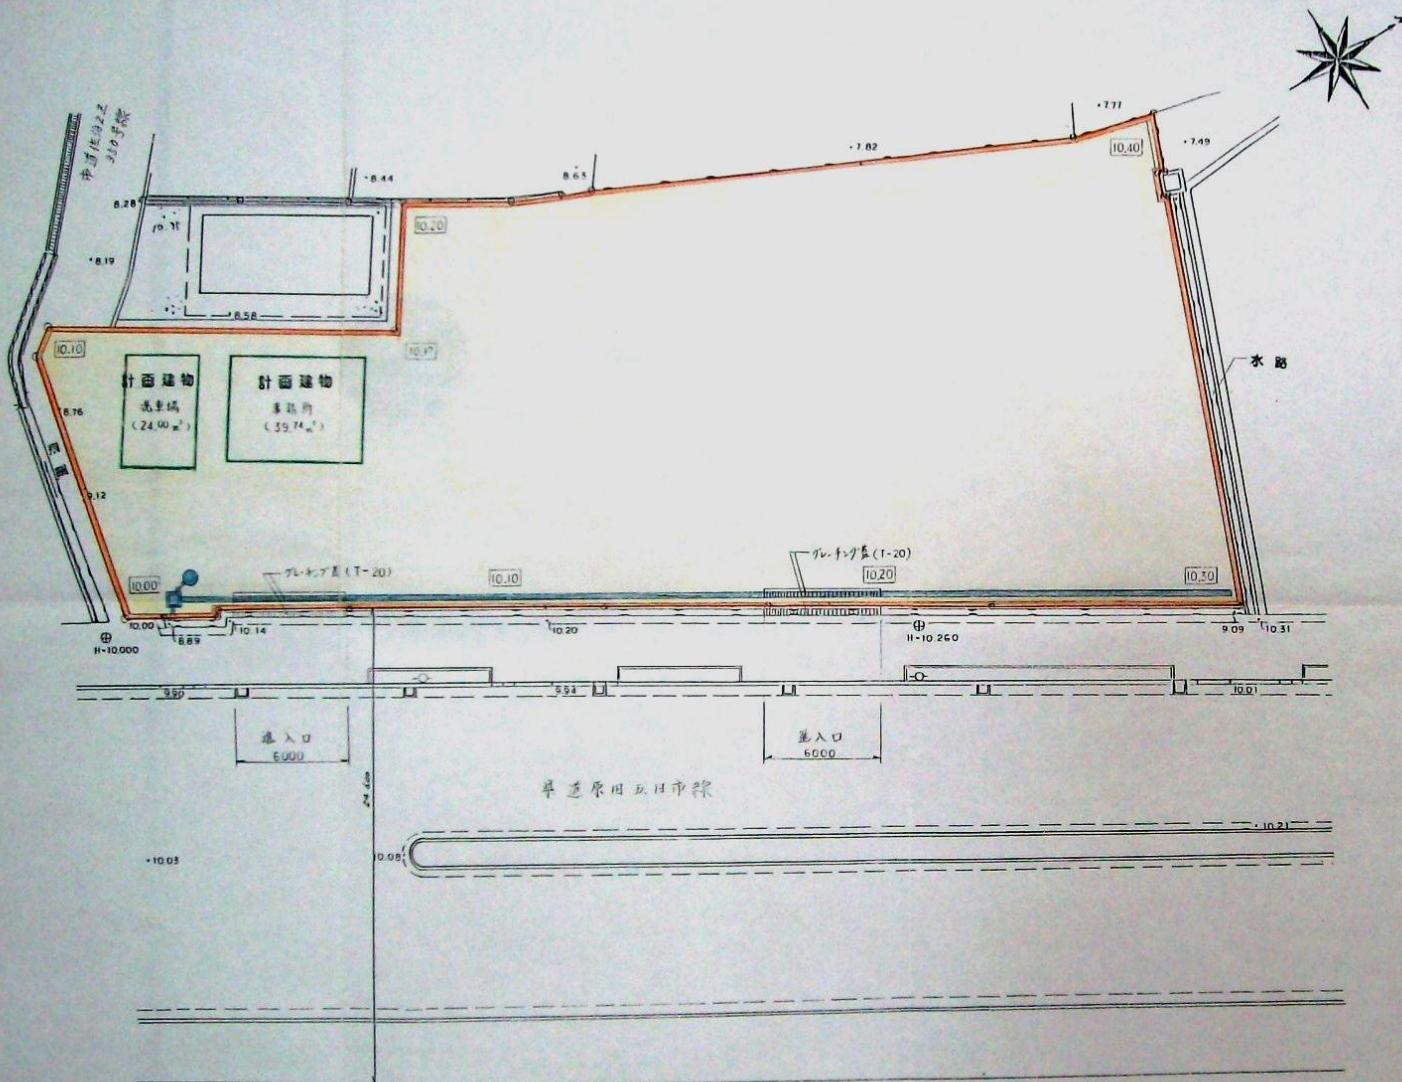

凡例

記号	種別
	開発区域
	建物敷地
	計画建物
	排水
	排水施設

件名	日産プリンス広島販売網宅地造成工事			承
図面名	土地利用計画図			図
図面番号	5	冊	S=1:200	
図面年月日	平成8年7月15日	尺		