


事業名	宅地造成工事
図面名称	土地利用計画図
図面番号	5
縮尺	1:500

施工区域	—
平地	■
水路	■
ブロック積	■
予定建物	■

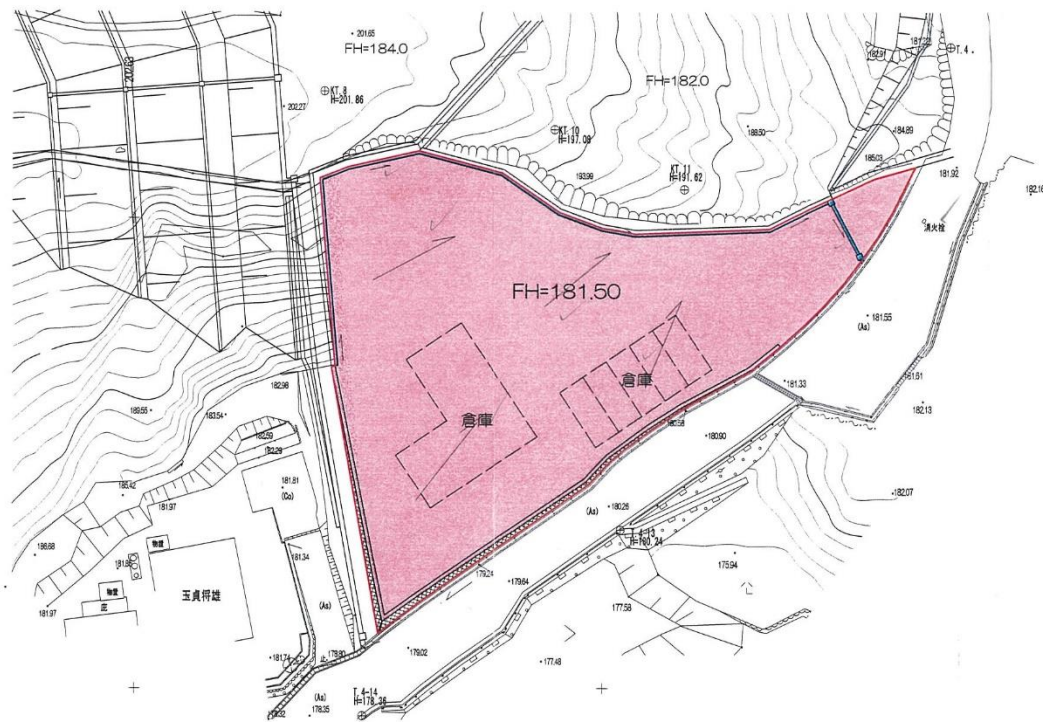

広指宅
 第 号
 収 - 1.10.25 号
 都市整備局指導部
 宅地開発指導課