


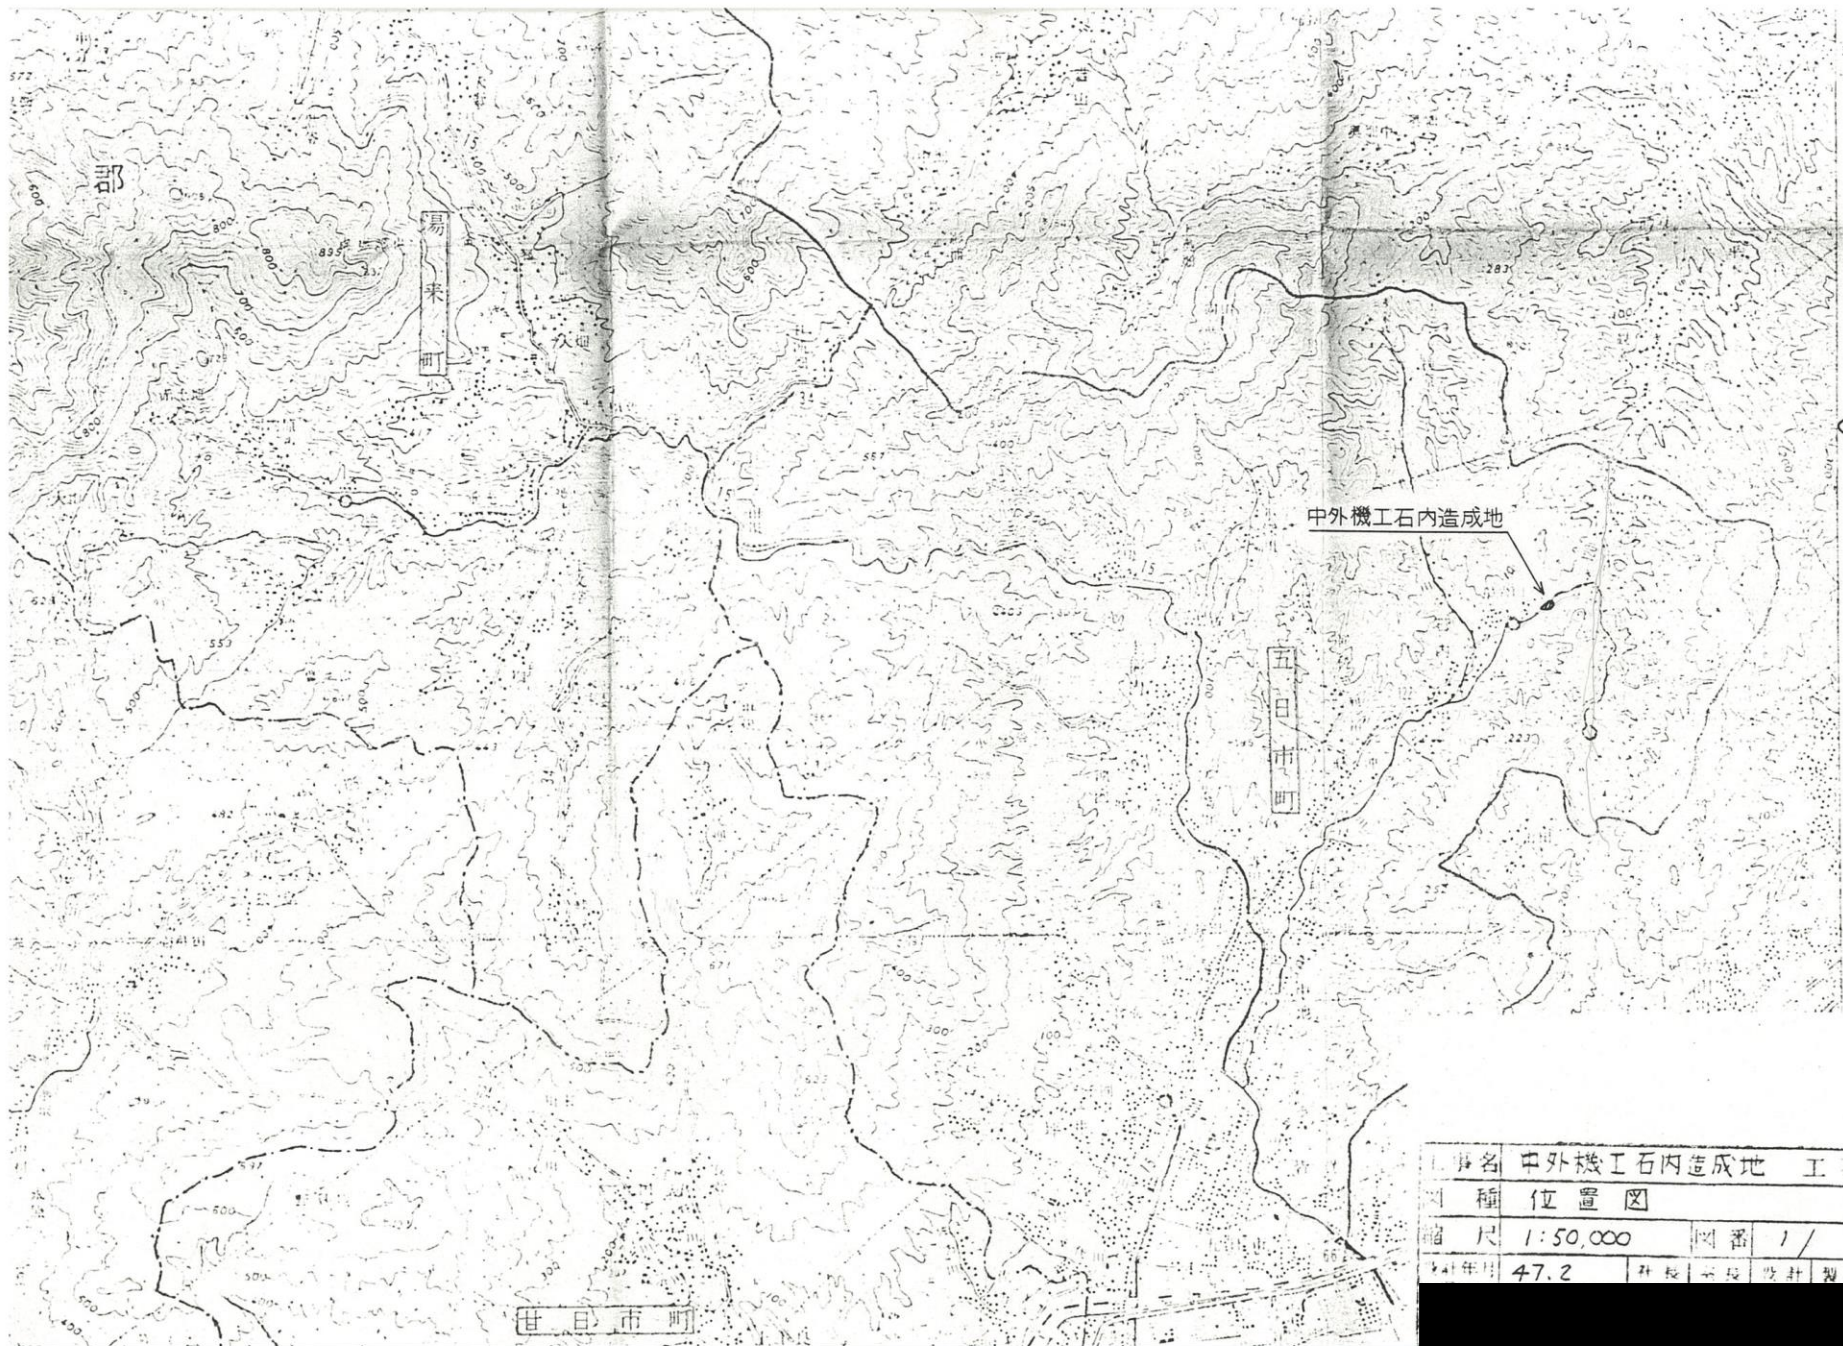

47-2

事名	中外機工石内造成地 工事		
種	位置図		
縮尺	1:50,000	図番	1/
44年月	47.2	社長	社長 設計 製図