


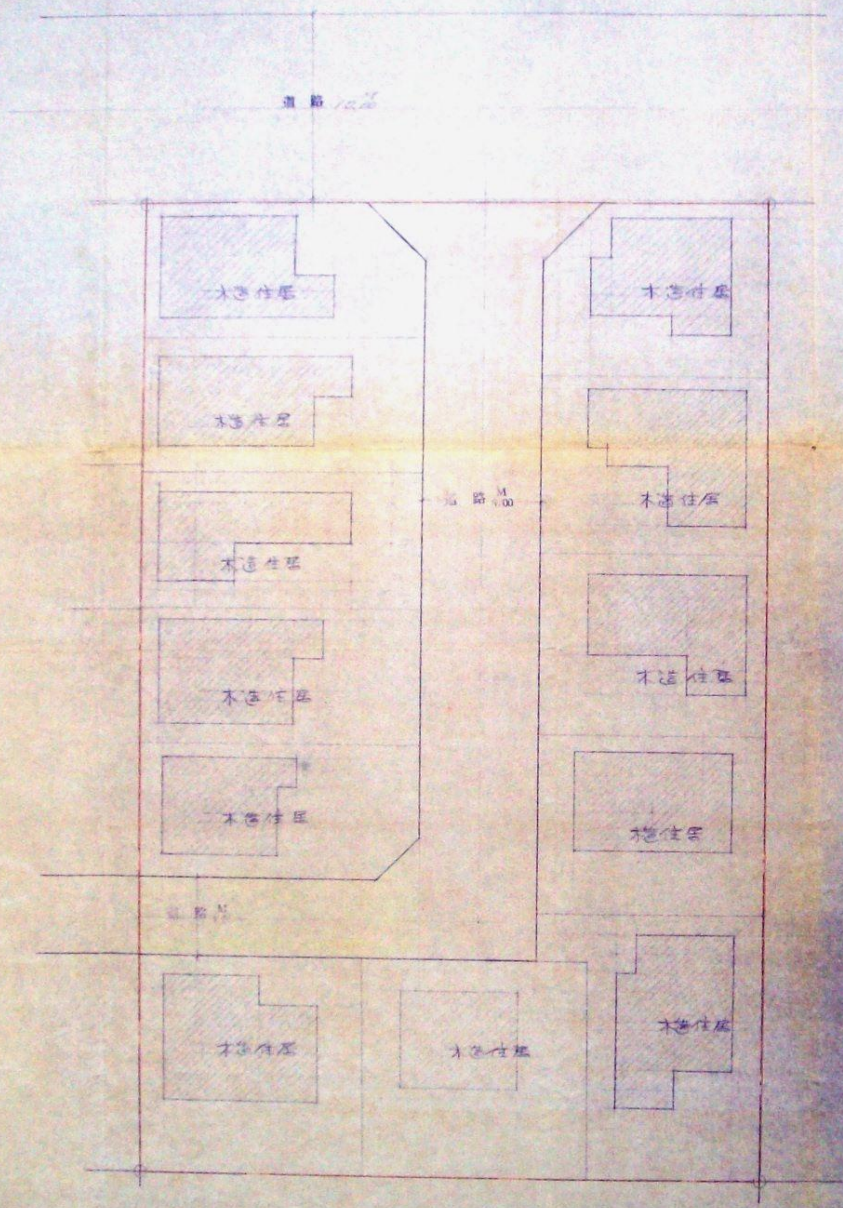

凡例

	施行地区区域界
	道路 6.00M
	道路 4.00M
	空地

	設計No.	縮尺	設計内容	名称
		1/200	土地利用計画図	五日市町 海老園 造成工事