[redacted]

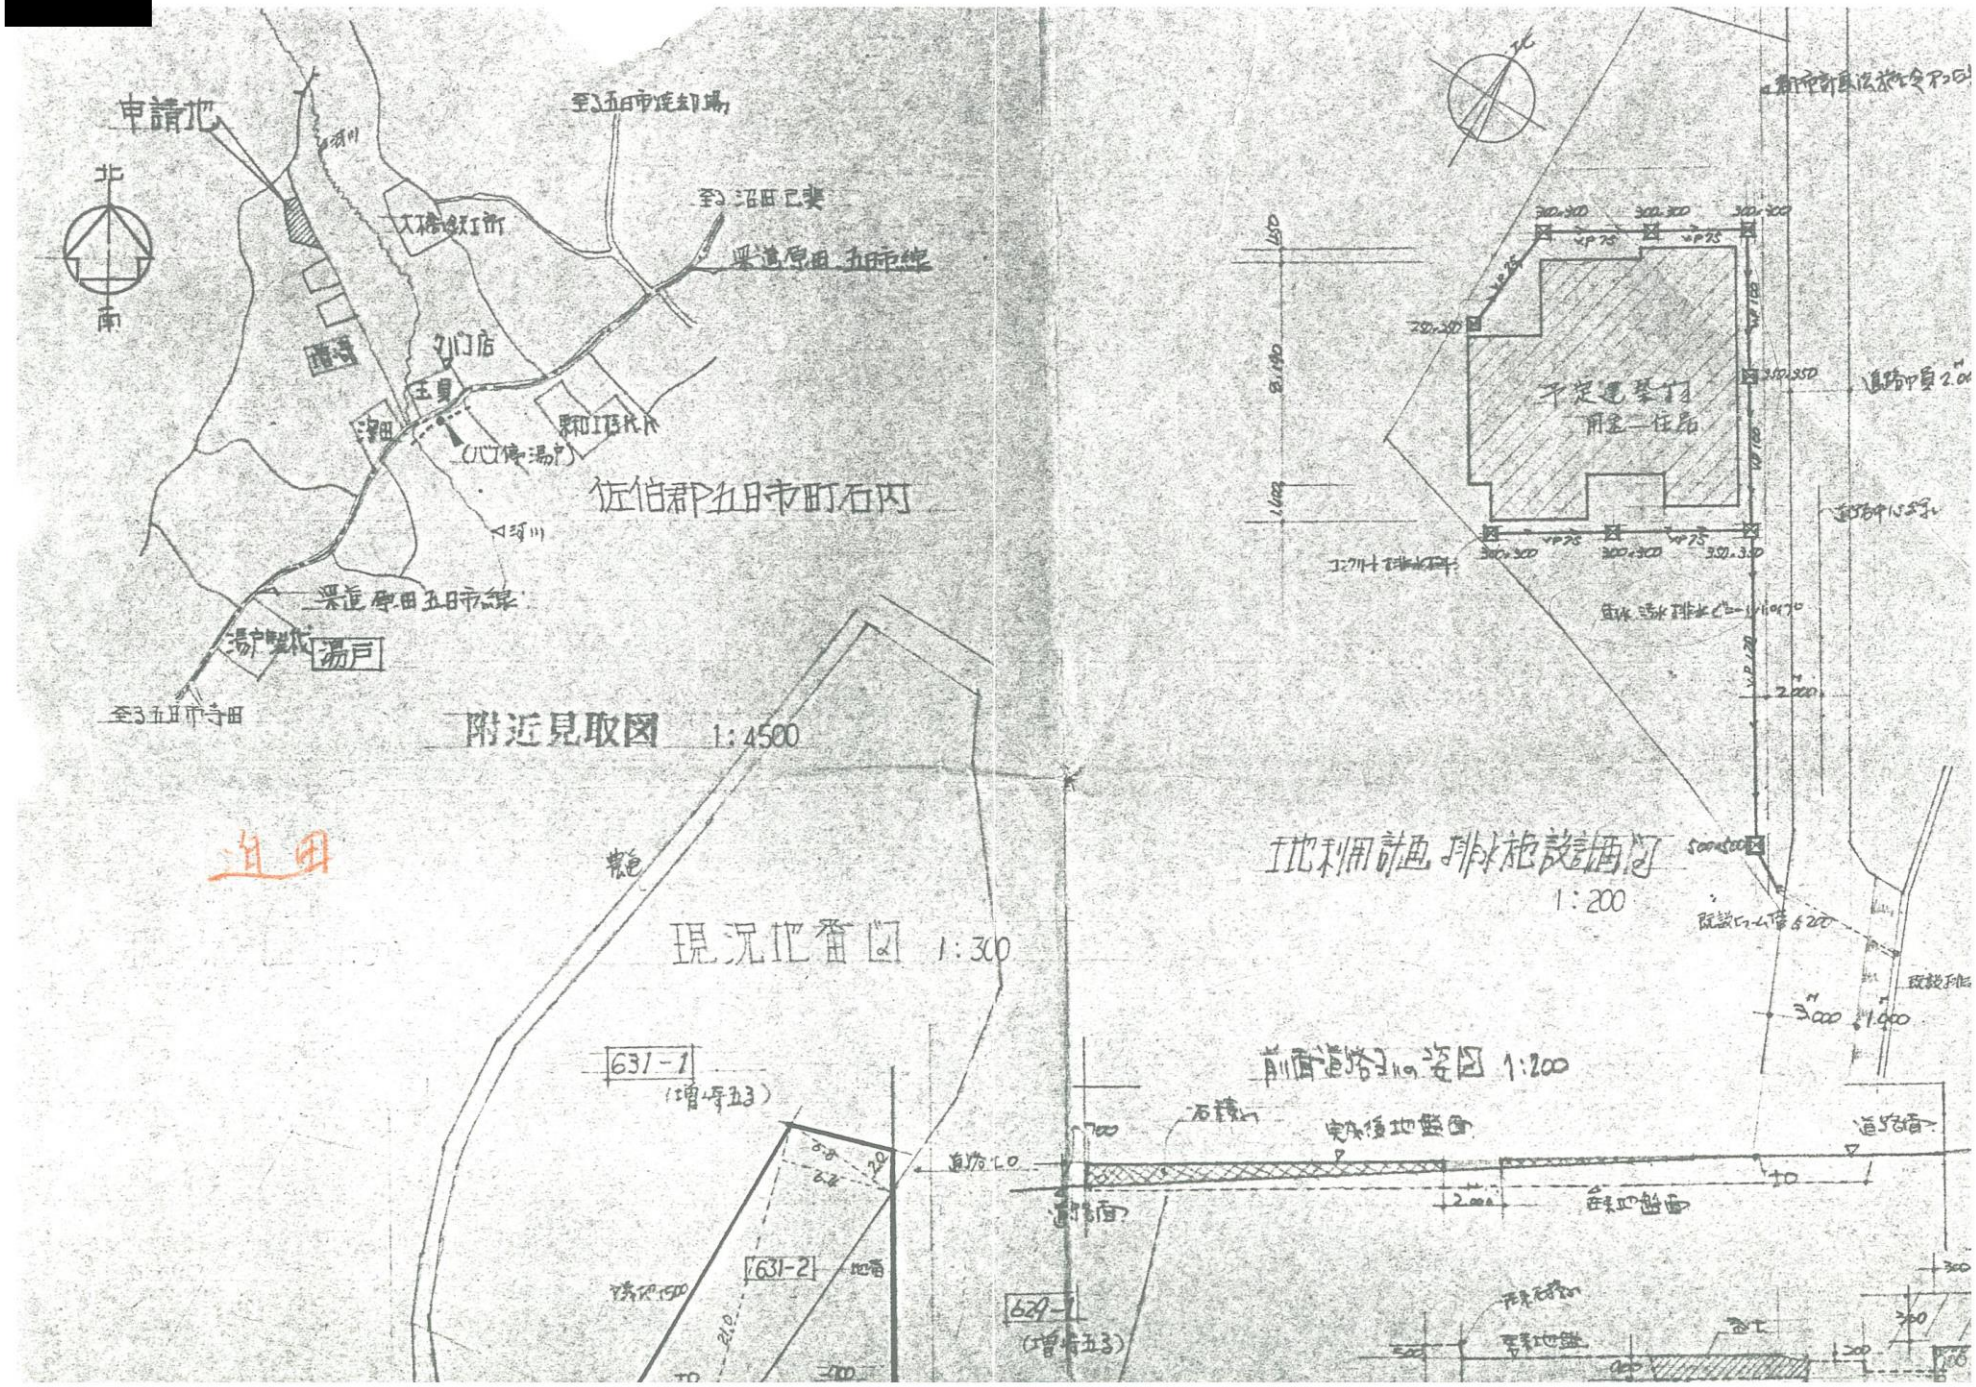
申請地
北
南
至ゴ五日市清掃場
至ゴ沼田已妻
大橋鉄工所
渠道原田五日市線
西寺
ゴ門店
玉貞
沼田
昭和工芸社
(ハ)(ロ)湯戸
佐伯郡ゲ五日市町石内
ゴ河川
渠道原田五日市線
湯戸製材
湯戸
至ゴ五日市寺田
附近見取図 1:4500
道田
畷
現況地番図 1:300
631-1
(増)寺五3
631-2
地番
防火水槽
624-1
(増)寺五3
北
予定建築物
開発一住居
道路巾員 2.00
コンクリート排水溝
住宅 汚水 雨水 ビニール管
土地利用計画 排水施設計画図
1:200
既設ヒューム管 φ200
前面道路ヨリの姿図 1:200
石積み
実測地盤面
道路面
鉄筋地盤面
盛土