


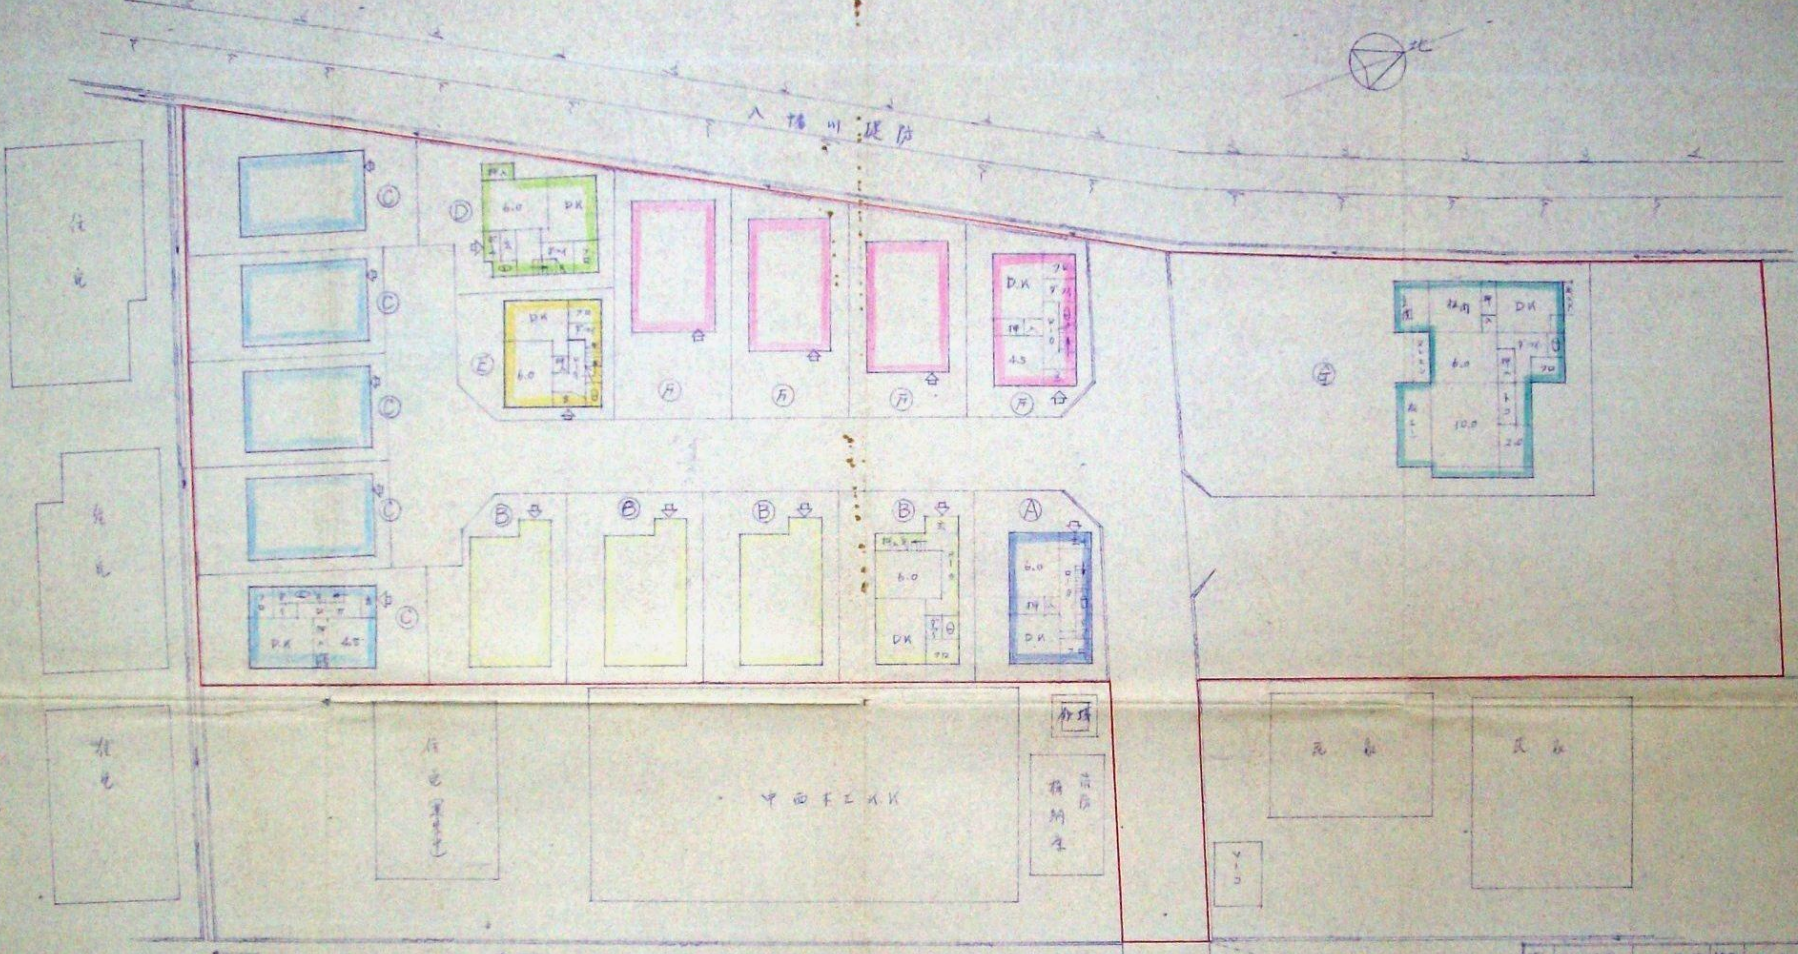

式例

① ② ③ ④ ⑤ ⑥ ⑦ ⑧

工事施工区域

土地利用計画図 1/500

区画	1st 階層	2nd 階層	棟数	延床積
①	32,1240	23,1860	1	56,3100
②	24,7302	20,4772	4	245,1176
③	23,1200	23,7550	5	281,5540
④	20,0223	17,0463	1	55,0686
⑤	22,2979	24,0147	1	56,3126
⑥	23,1200	23,7550	4	225,2432
⑦	29,2550	-	1	29,2550
計			17	1,008,8600

昭 和 2 月	工事名称 水野産業宅地造成	内 容 土地利用計画図	縮 尺 1/500	図 面 番 号 10 枚の内 1 番 図
------------------	------------------	-------------------	-----------------	-------------------------------------