


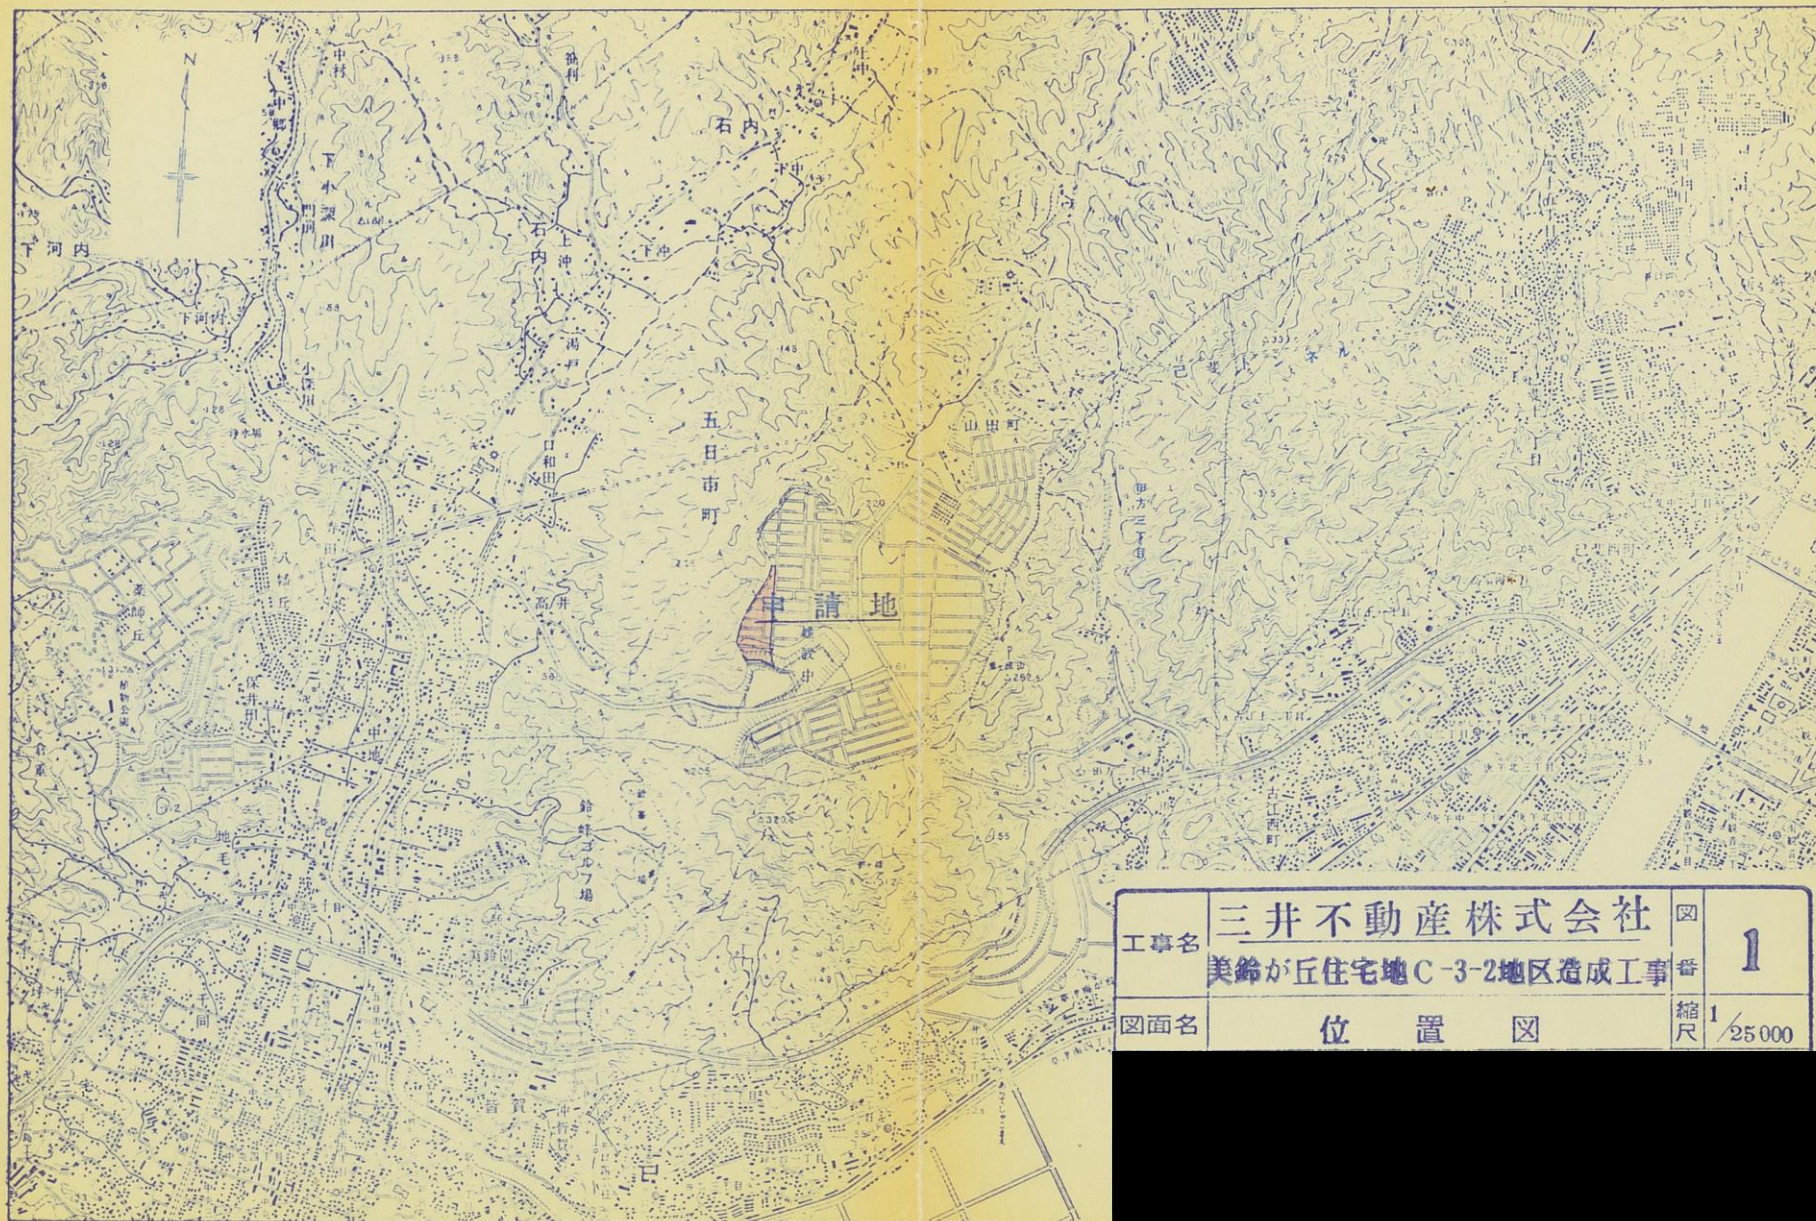

工事名	三井不動産株式会社		図
	美鈴が丘住宅地C-3-2地区造成工事		番 1
図面名	位置図		縮尺 1/25000

場
係