




排水断面图 比例尺 1:100

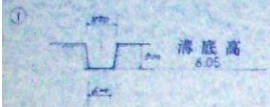


沟宽 10m

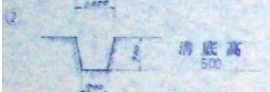


沟宽 10m

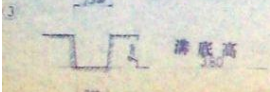


沟宽 12m

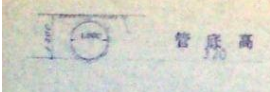



沟宽 10m

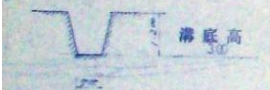

沟宽 12m

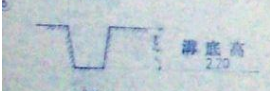

沟宽 35m

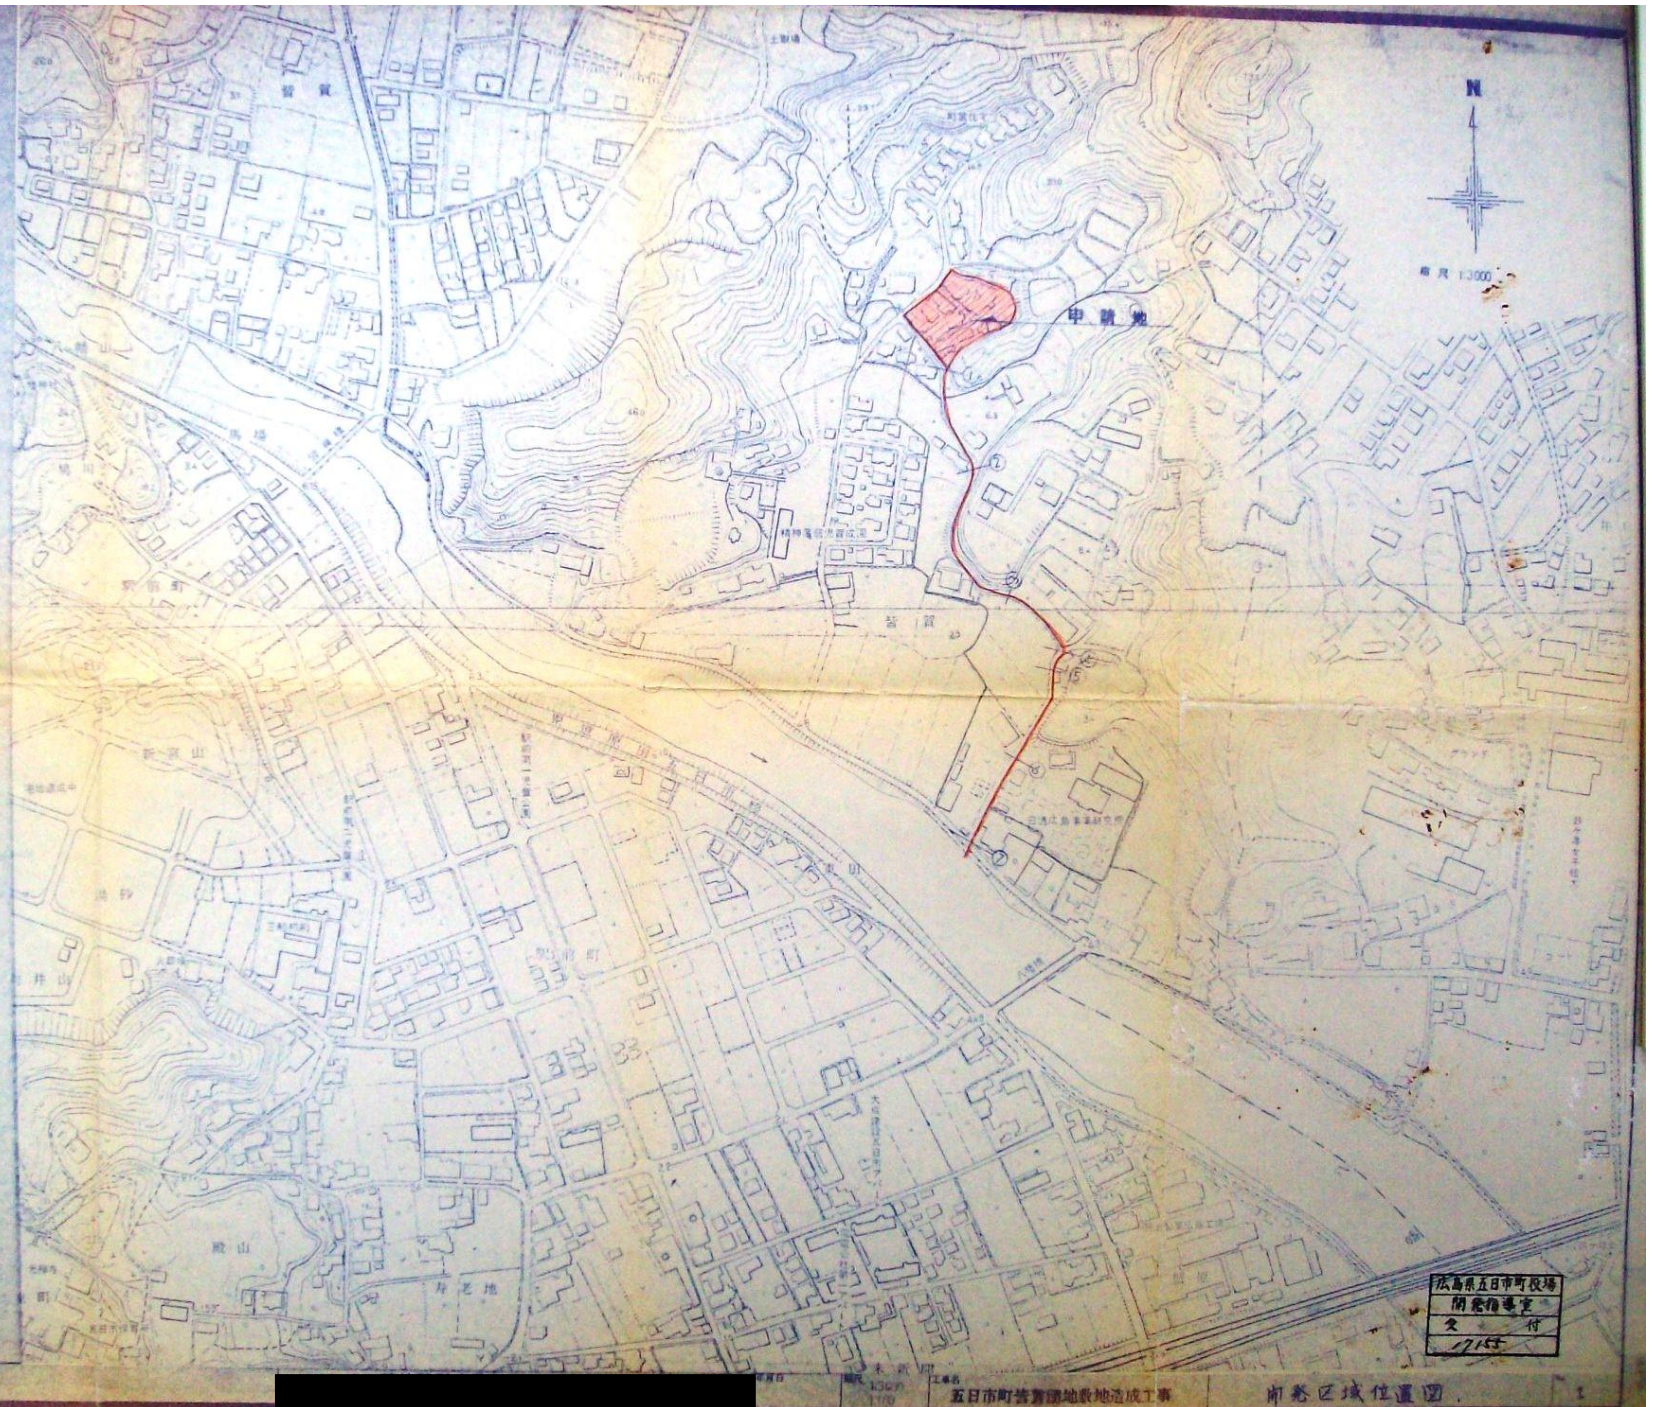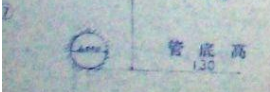

五市町五市町役場
附設施設
全 付
1715

五市町五市町役場地造成工事

即巻区域位置図