


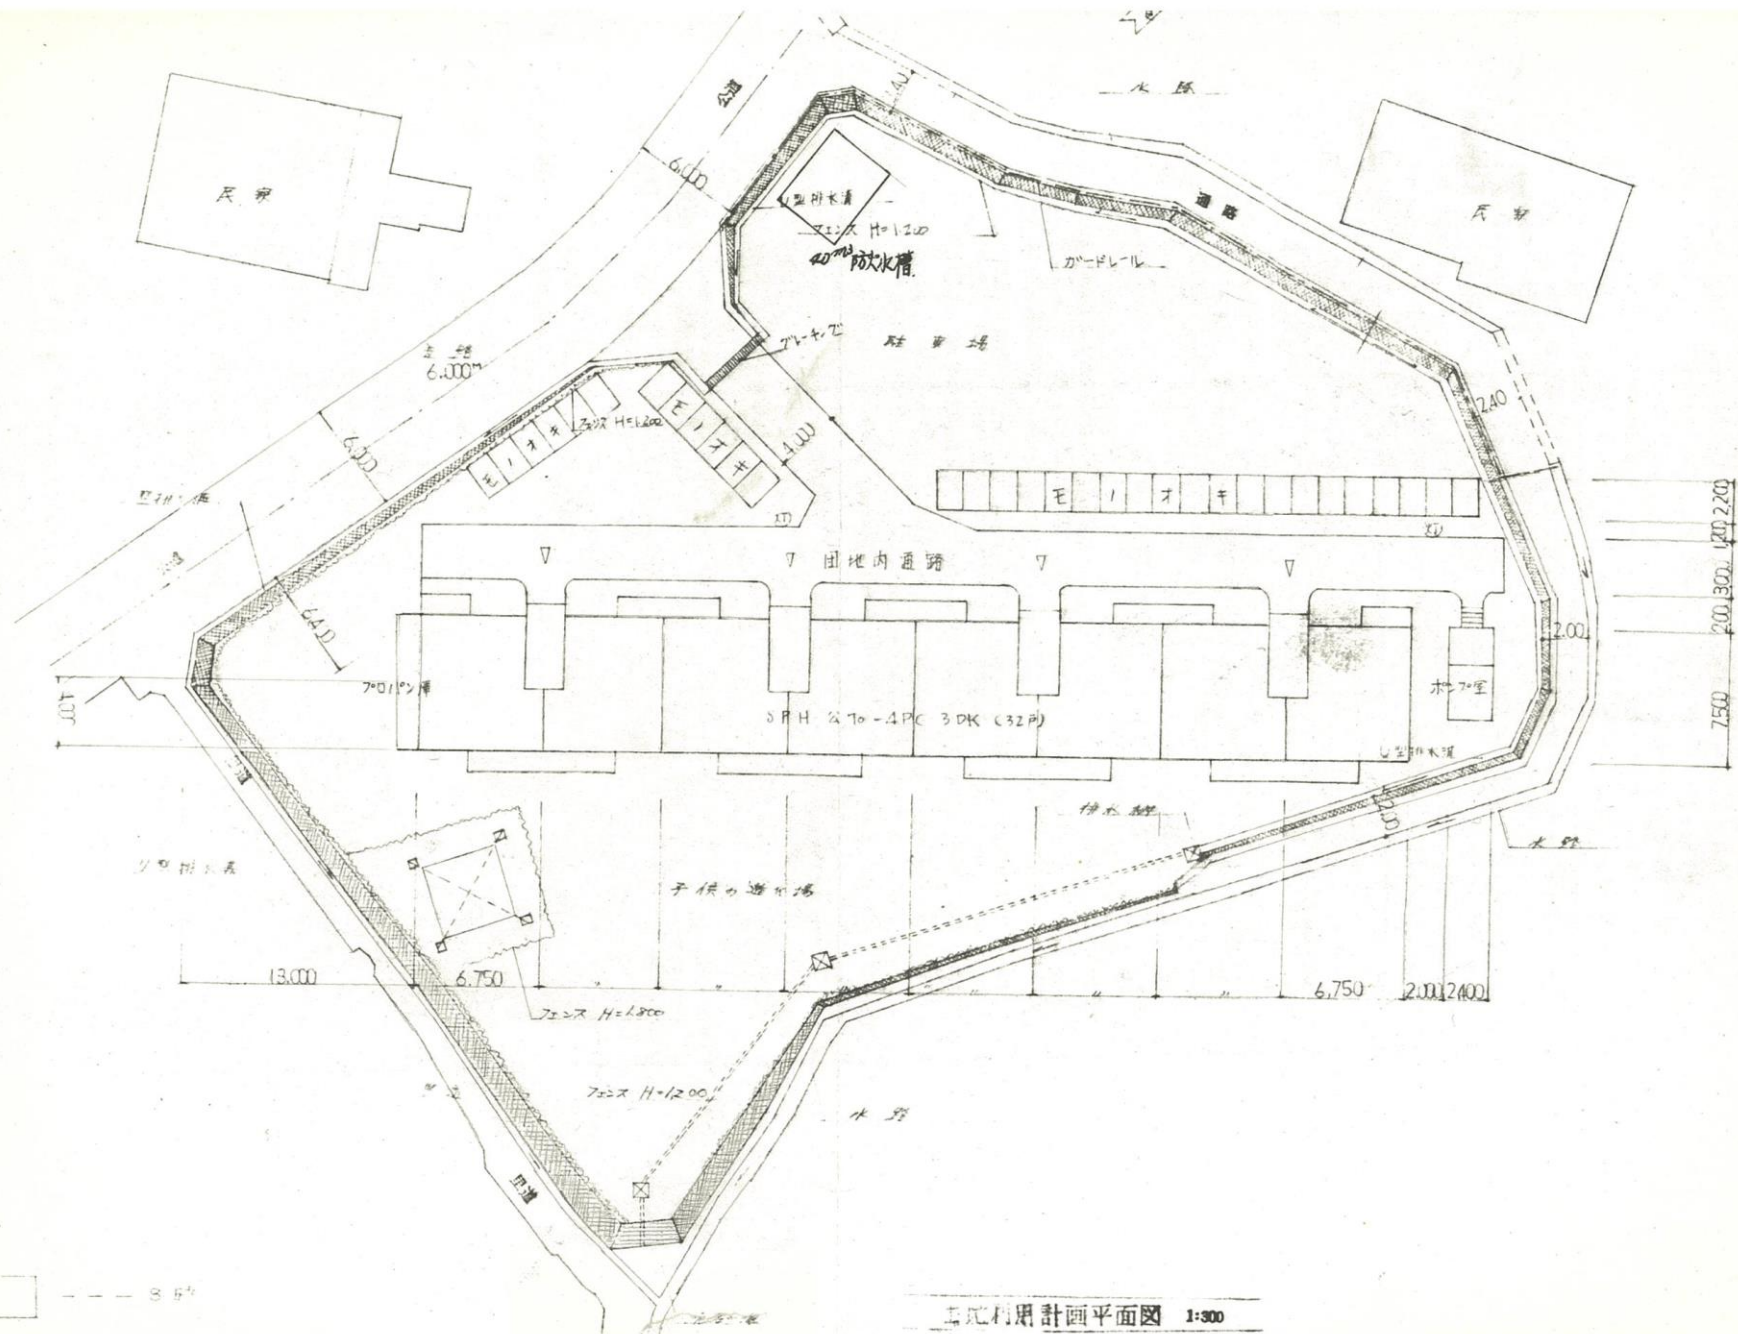

土地利用計画平面図 1:300