


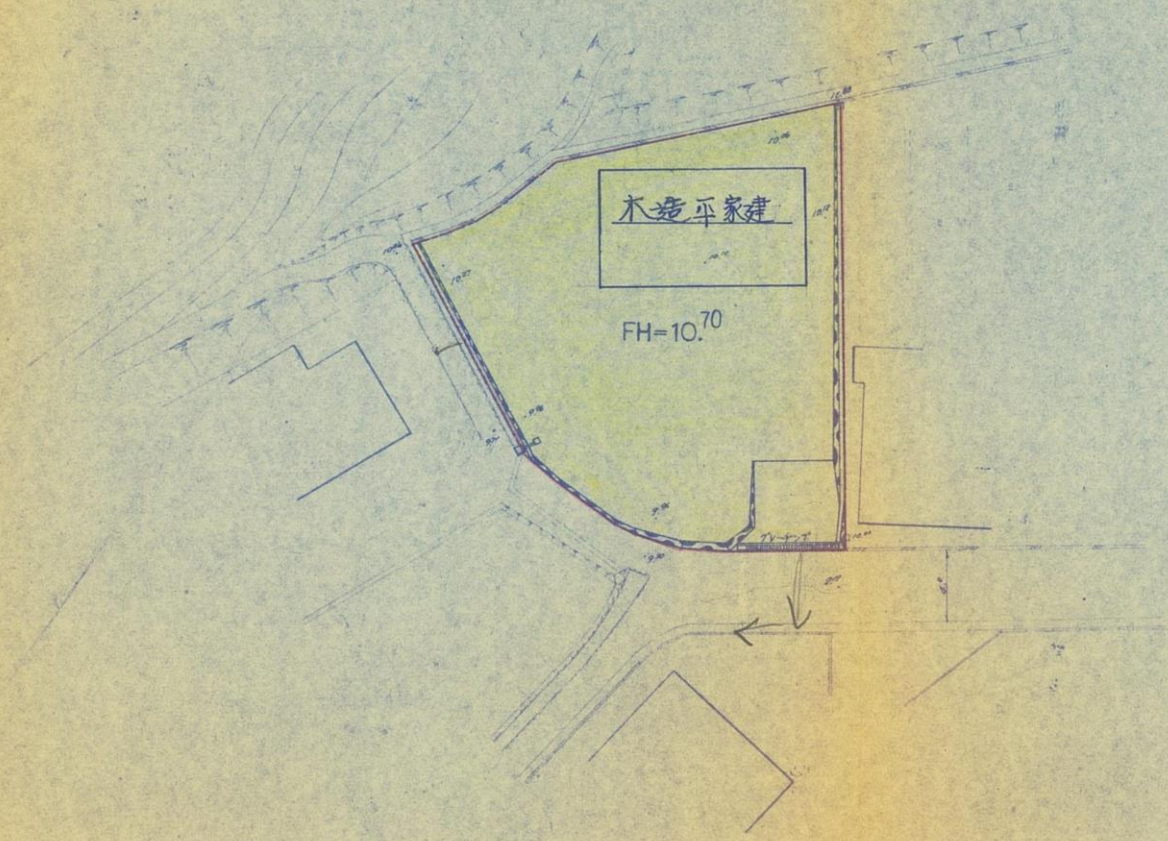

N

50.3.-7	
起算期日	月 日
分算記号	保存年限

凡 例

宅地造成申請区域



宅 地

広島県廿日市土木建築事務所	
第	号
50.1.20	
起算期日	月 日
分算記号	保存年限

No.	縮尺 1/300	責任者
図面名	土地利用計画図	
地名		
作成年月日	年 月 日	

