


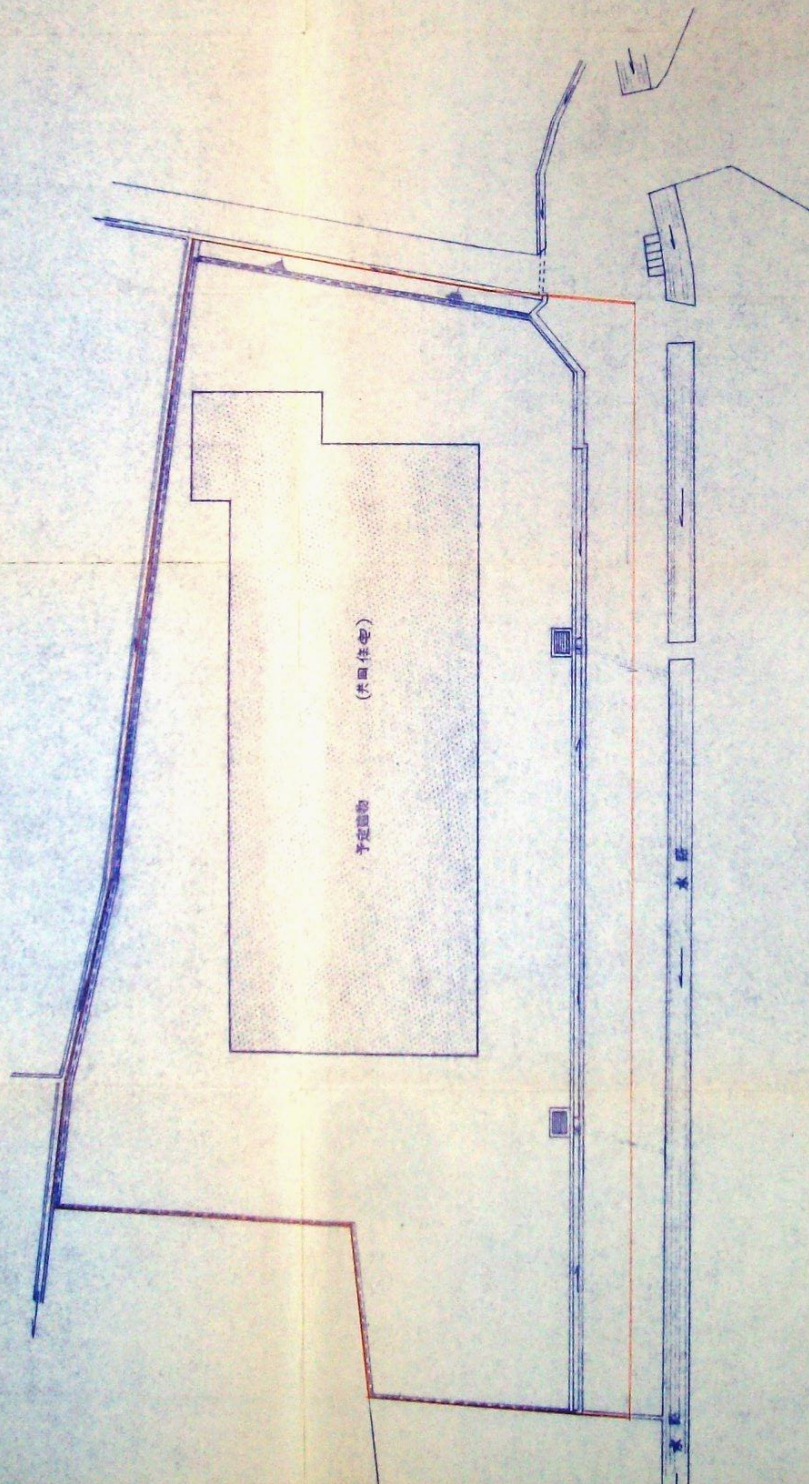

土地利用計画平面図 S1:200

凡 例	
	計画道路
	計画水路
	設計、重(ダレーシング)
	ヒール管 200φ
	計画コンクリート構造物
	コンクリート境界線
	土留 芝張り
	既存石積 築造
	フェンス VA-150

五五五市町役場
開発指導室
受 付

山 陽 工 務 設 計 課	
図 名	土地利用計画平面図
図 号	S1:200
図 面 番 号	第 5
年 月 日	