
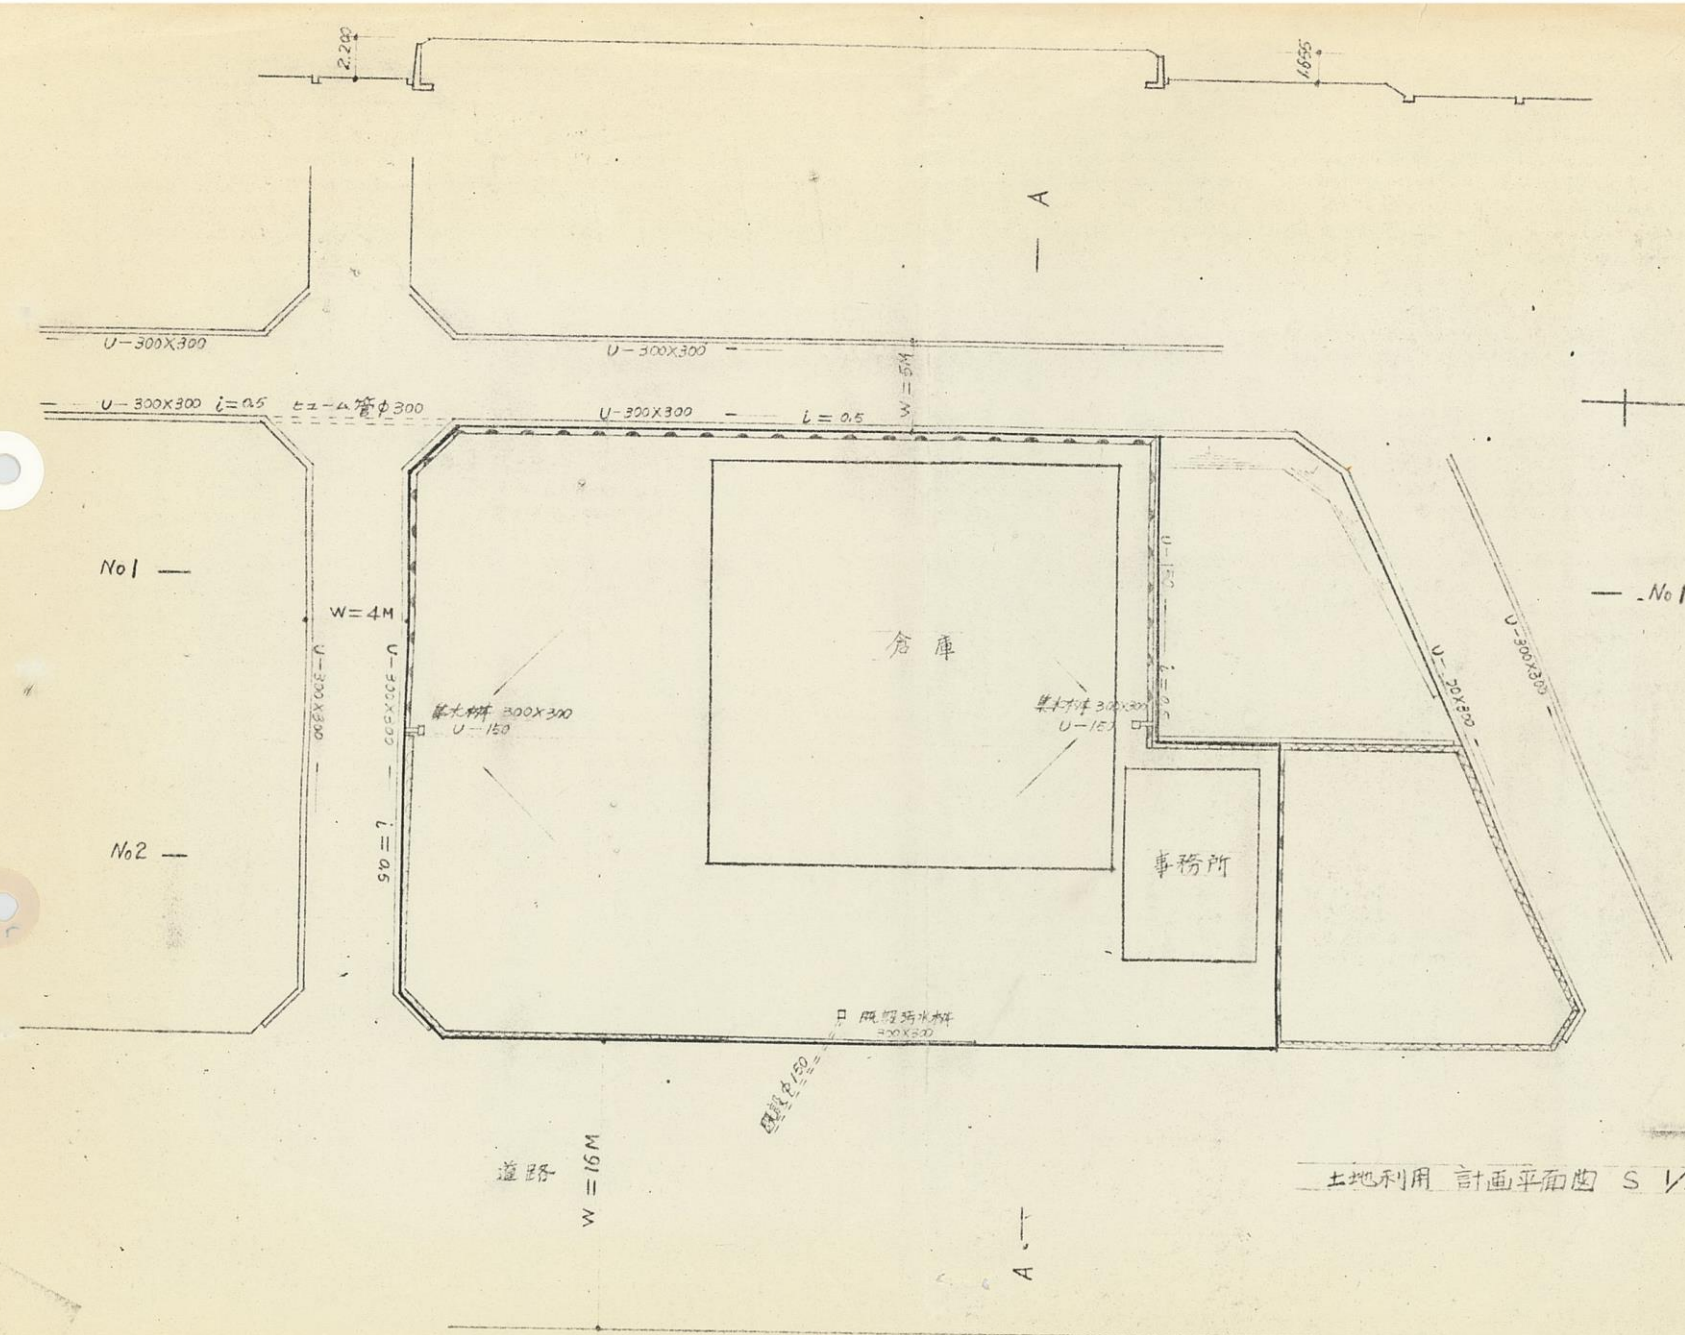


凡例

- 2.77-1.40
- 鋪設路面
- 水路

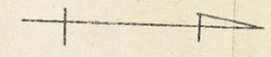

倉庫

事務所

道路

土地利用計画平面図 S 1/300