
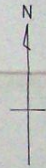
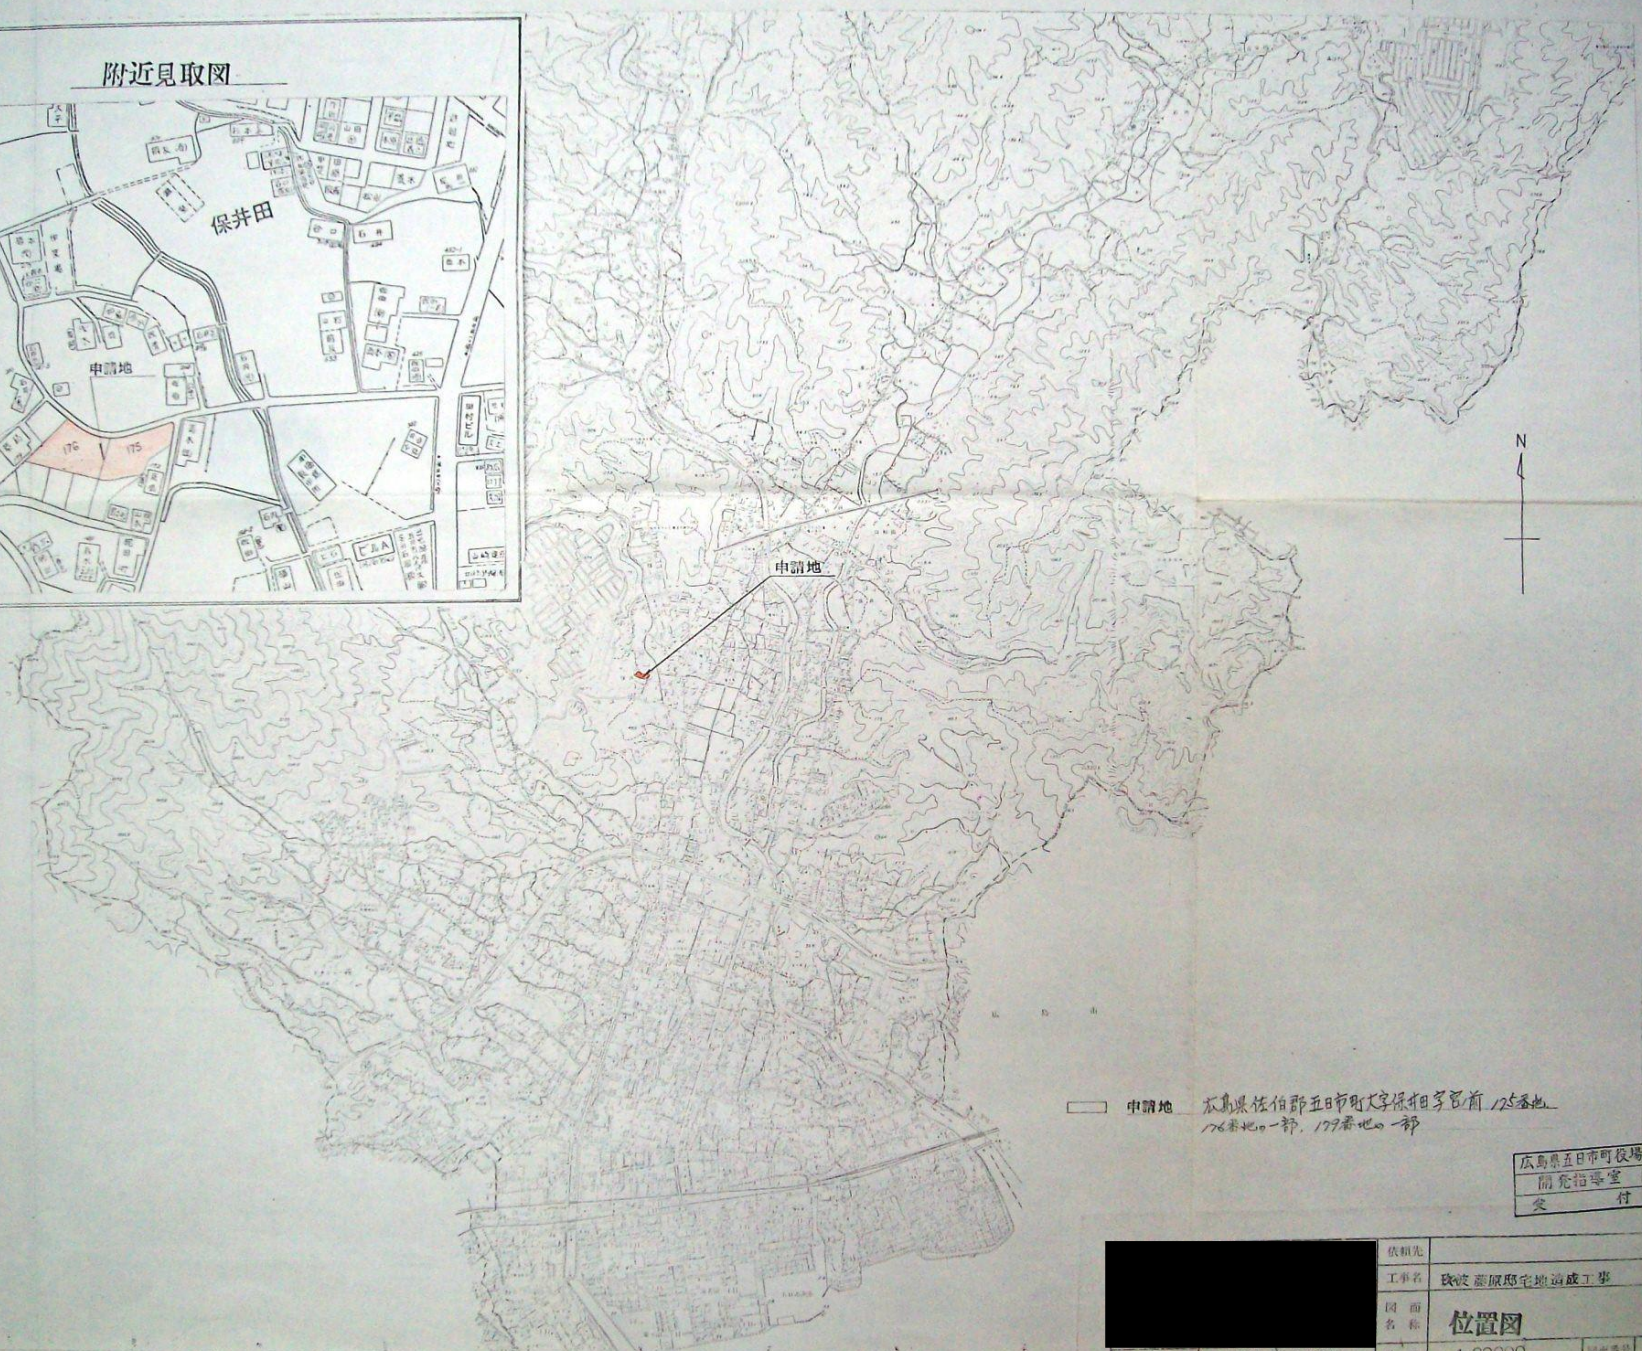


附近見取図

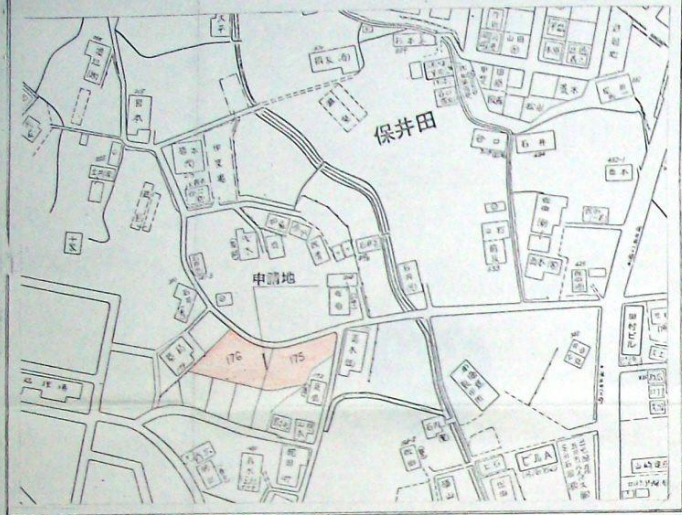

申請地 本島県佐伯郡五市町大字保井田字前 125番地
176番地の一部、177番地の一部

広島県五市町役場
開発指導室
受 付

	依頼先	
	工事名	玖波 藤原邸宅地造成工事
	図 面 名	位置図
作 成	51年 10月 18日	縮 尺 1:20000
		図面番号