


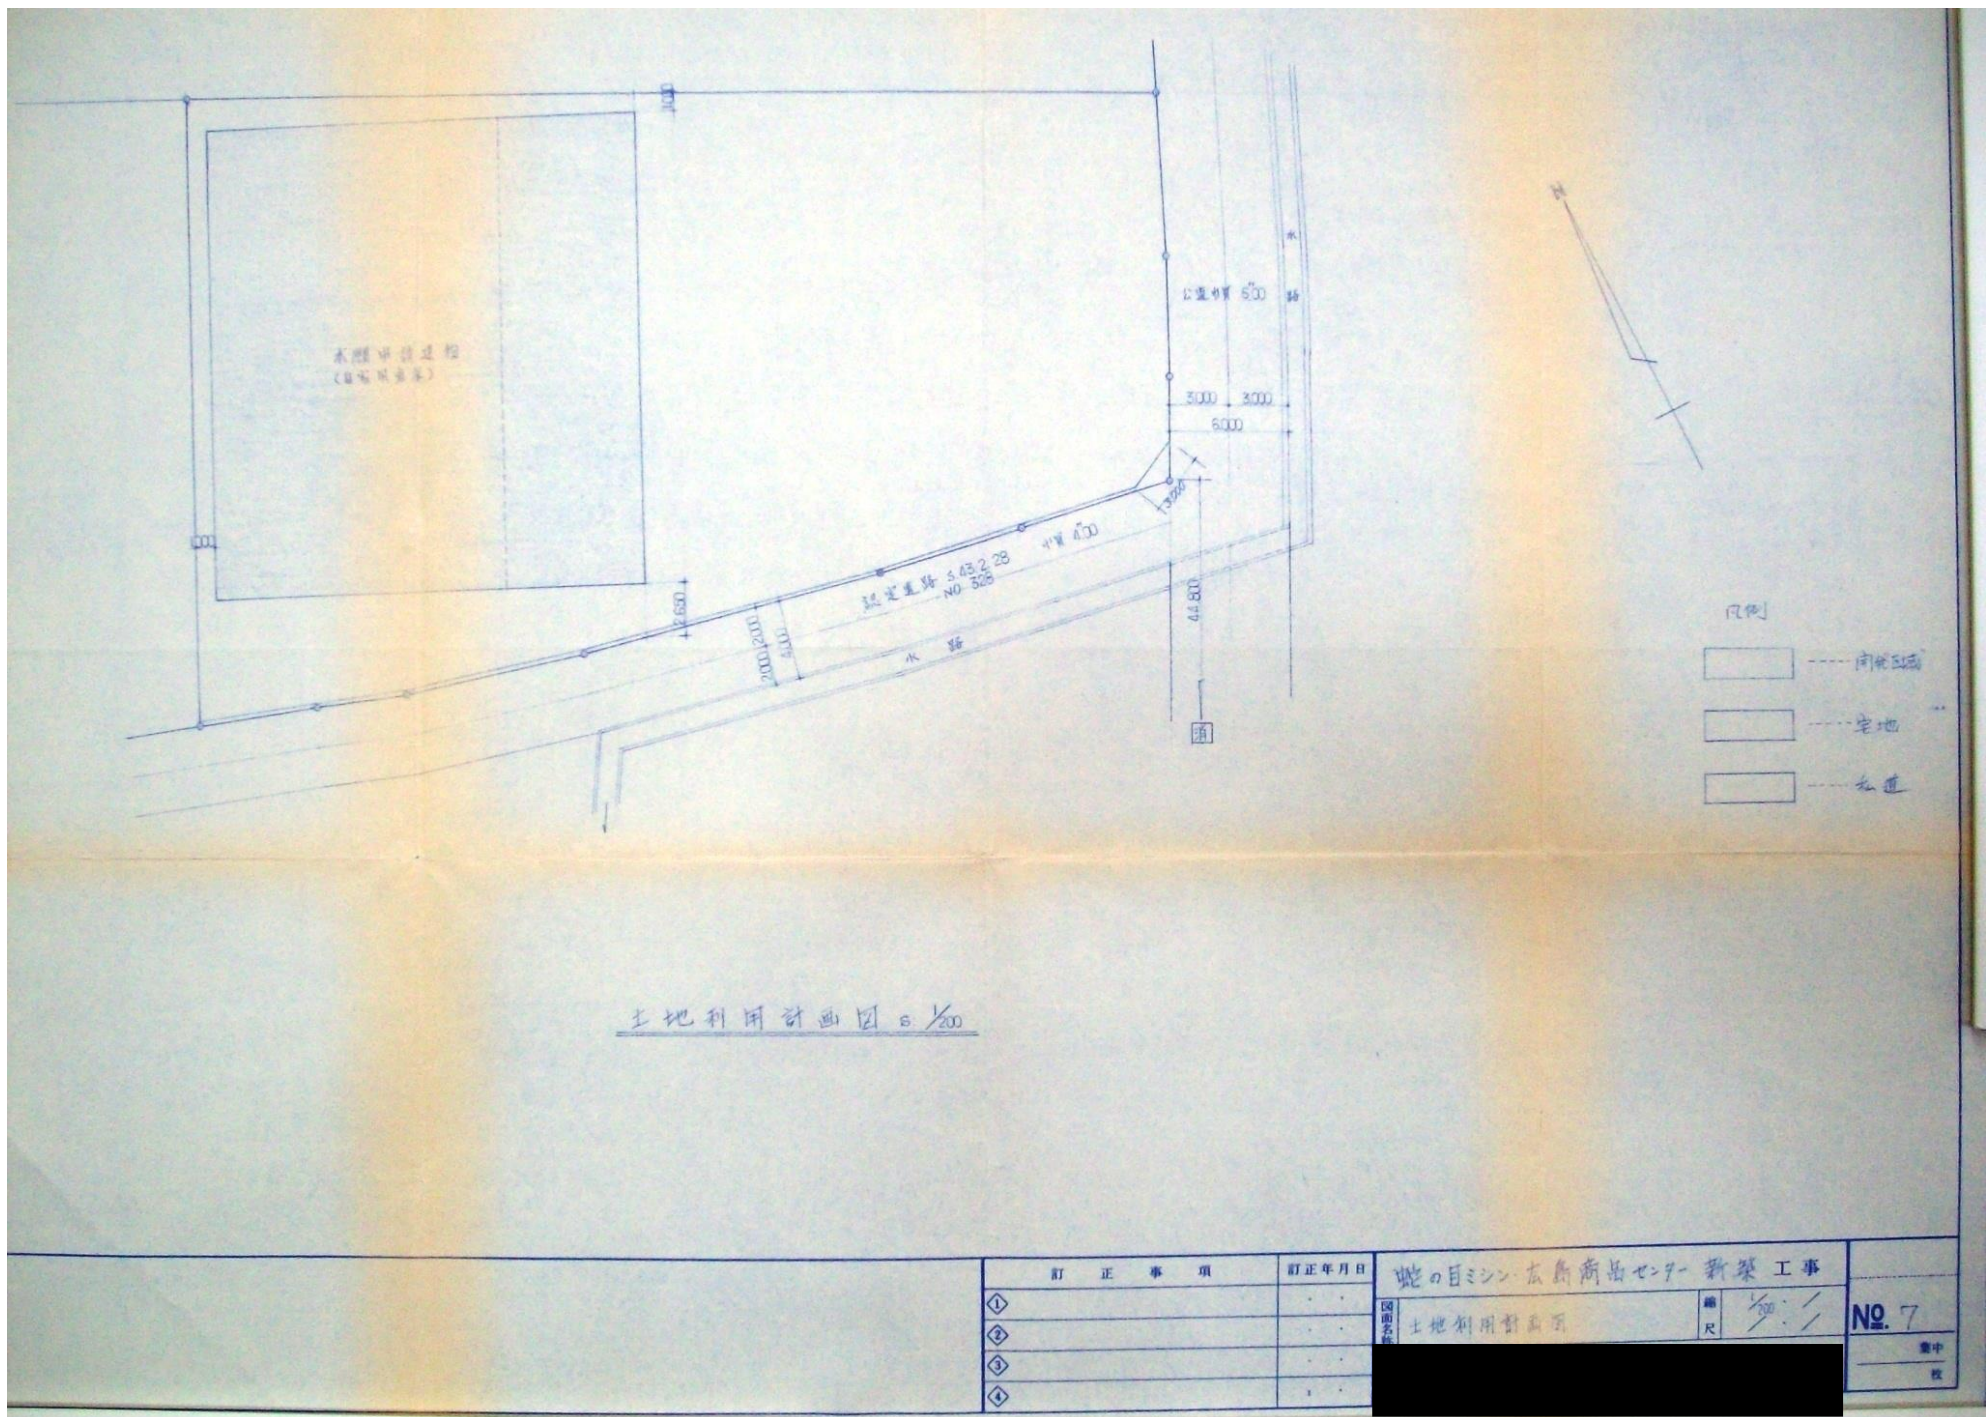

土地利用計画図 8. 1/200

訂正事項		訂正年月日	蛇の目シン 玄島商店センター 新築 工事	
①			土地利用計画図	縮尺 1/200
②				
③				
④				

No. 7

表中
枚