


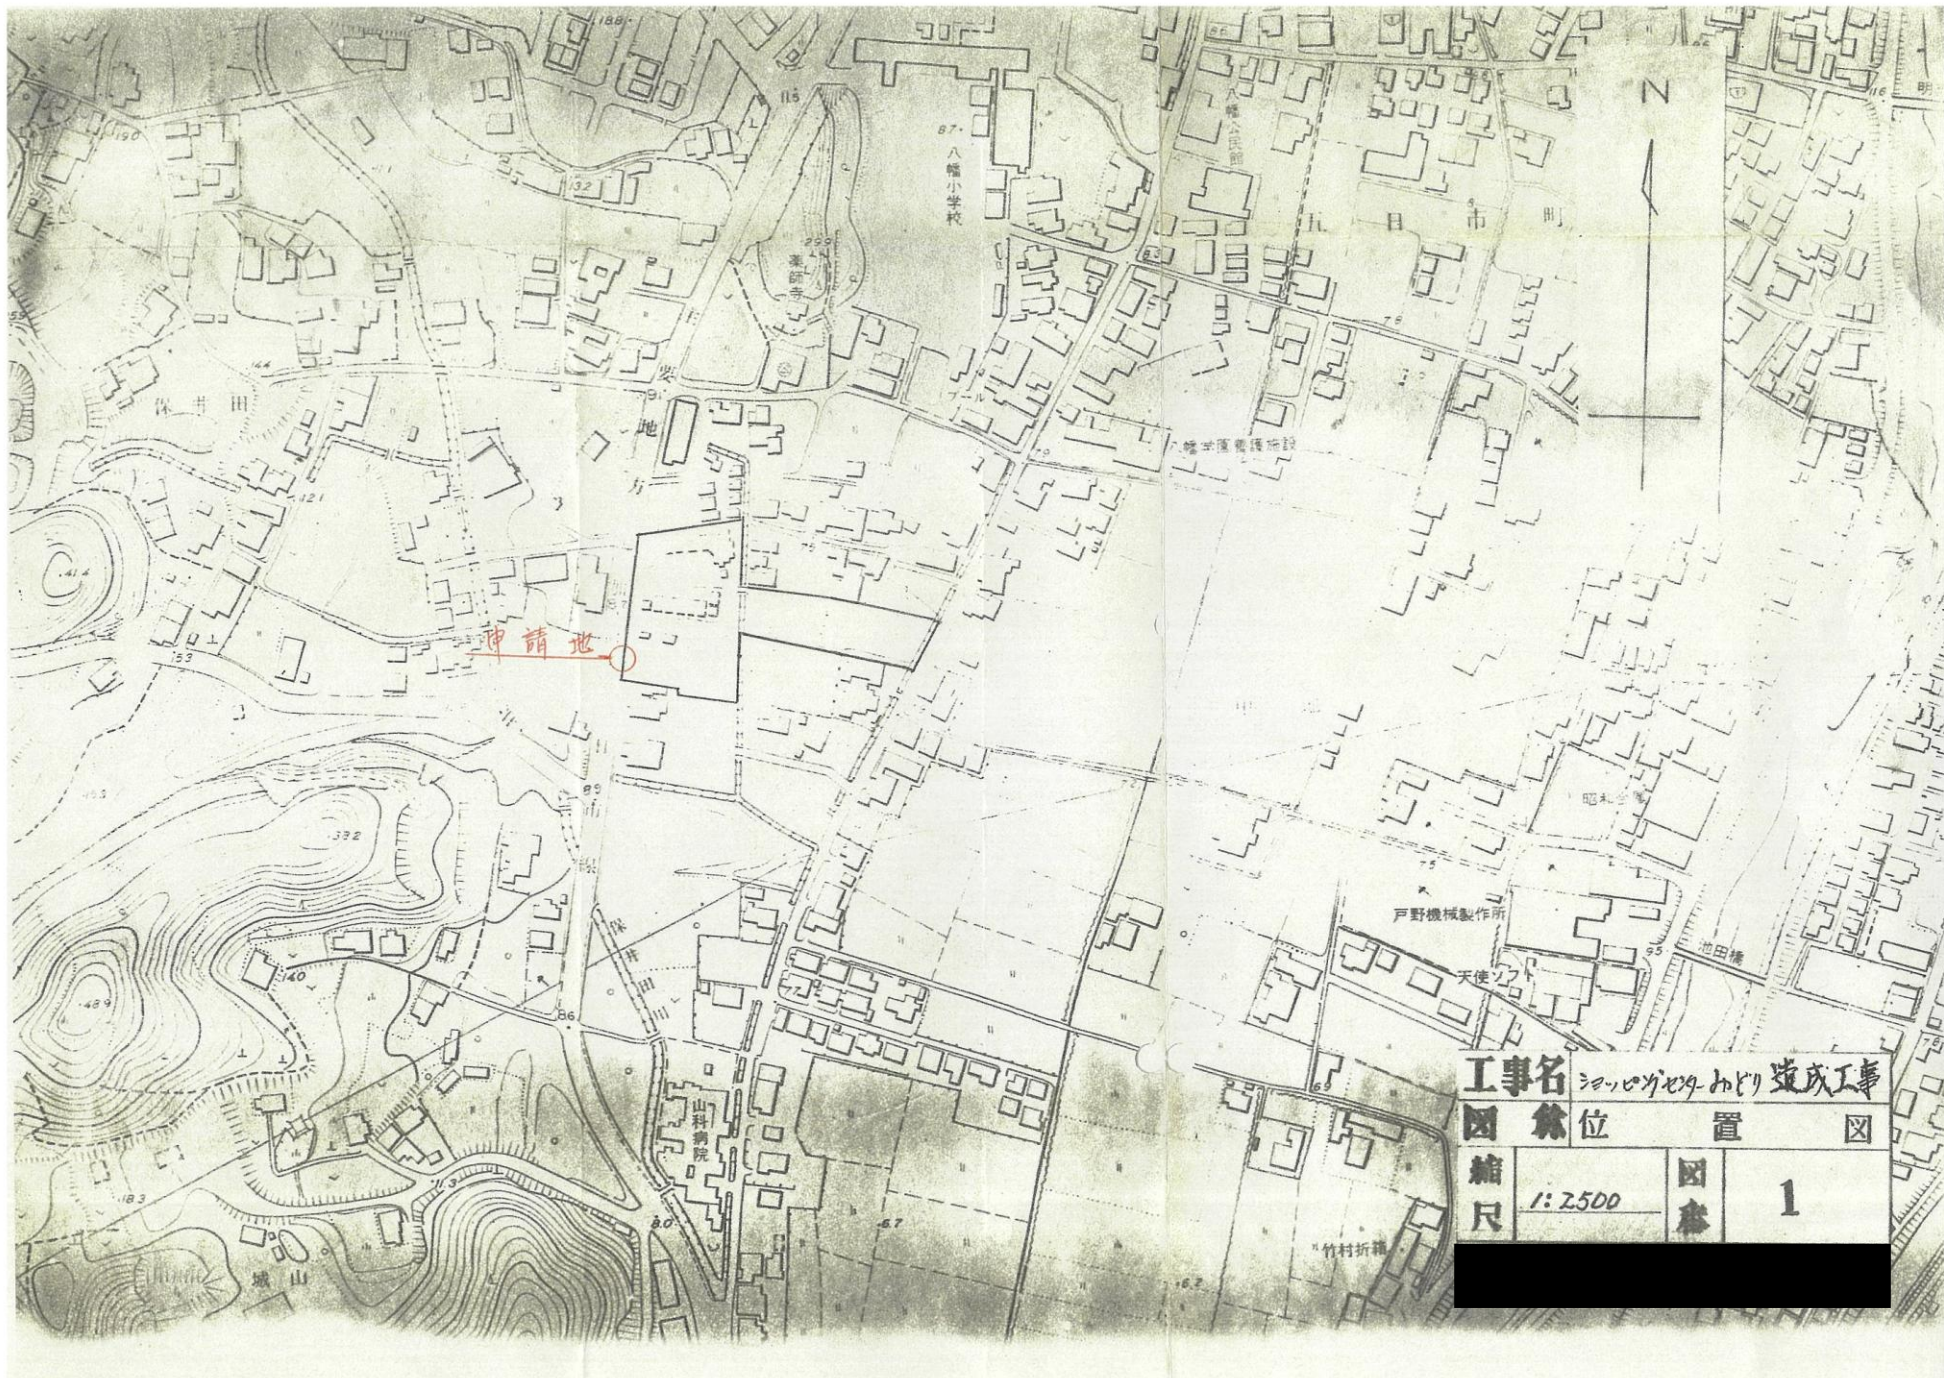

工事名		造成工事	
図	位置	図	
縮尺	1:2500	図	1