


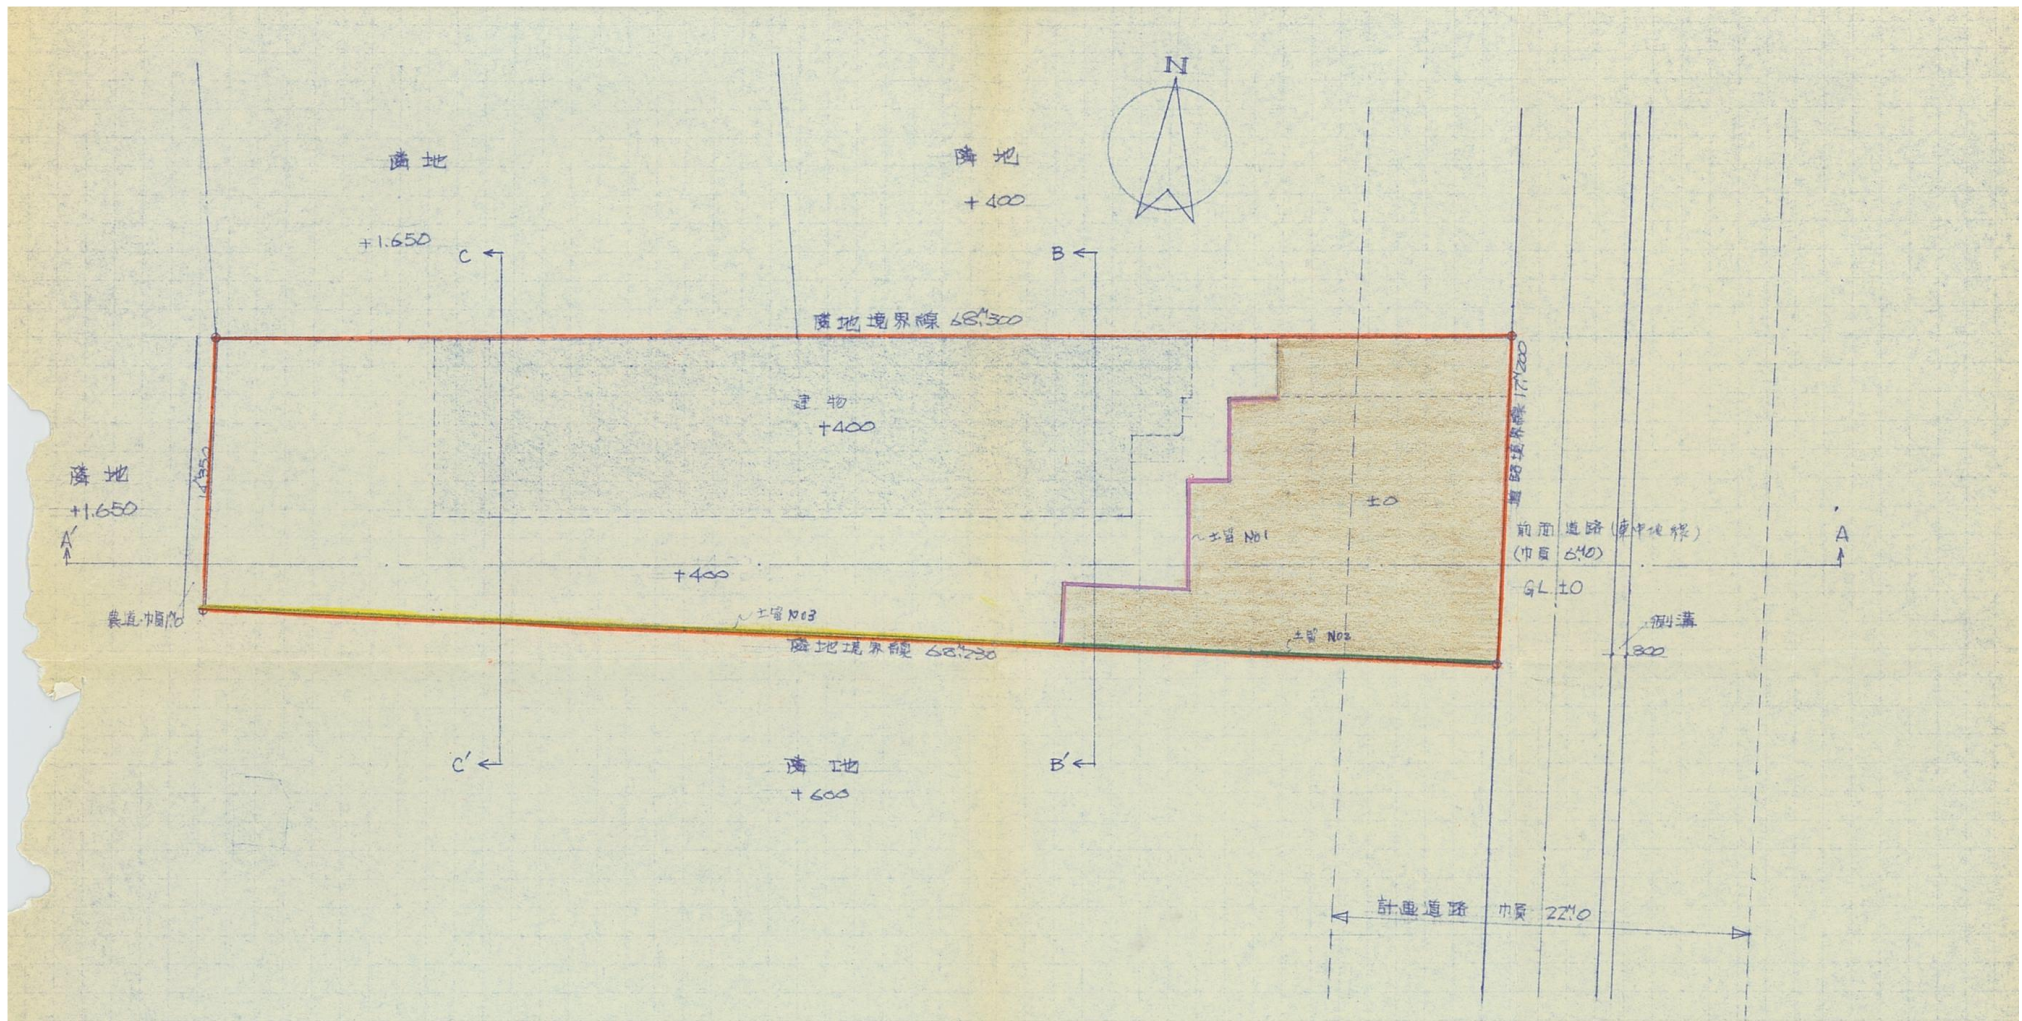

造成計画平面図 SCALE 1/500

- (凡例)
- は切土部分を示す。
 - は土留 No.1を示す。
 - は土留 No.2を示す。
 - は土留 No.3を示す。
 - は隣地境界線を示す。

広島県五日市町役場	
開発指導室	
受	付
52 9 20	