


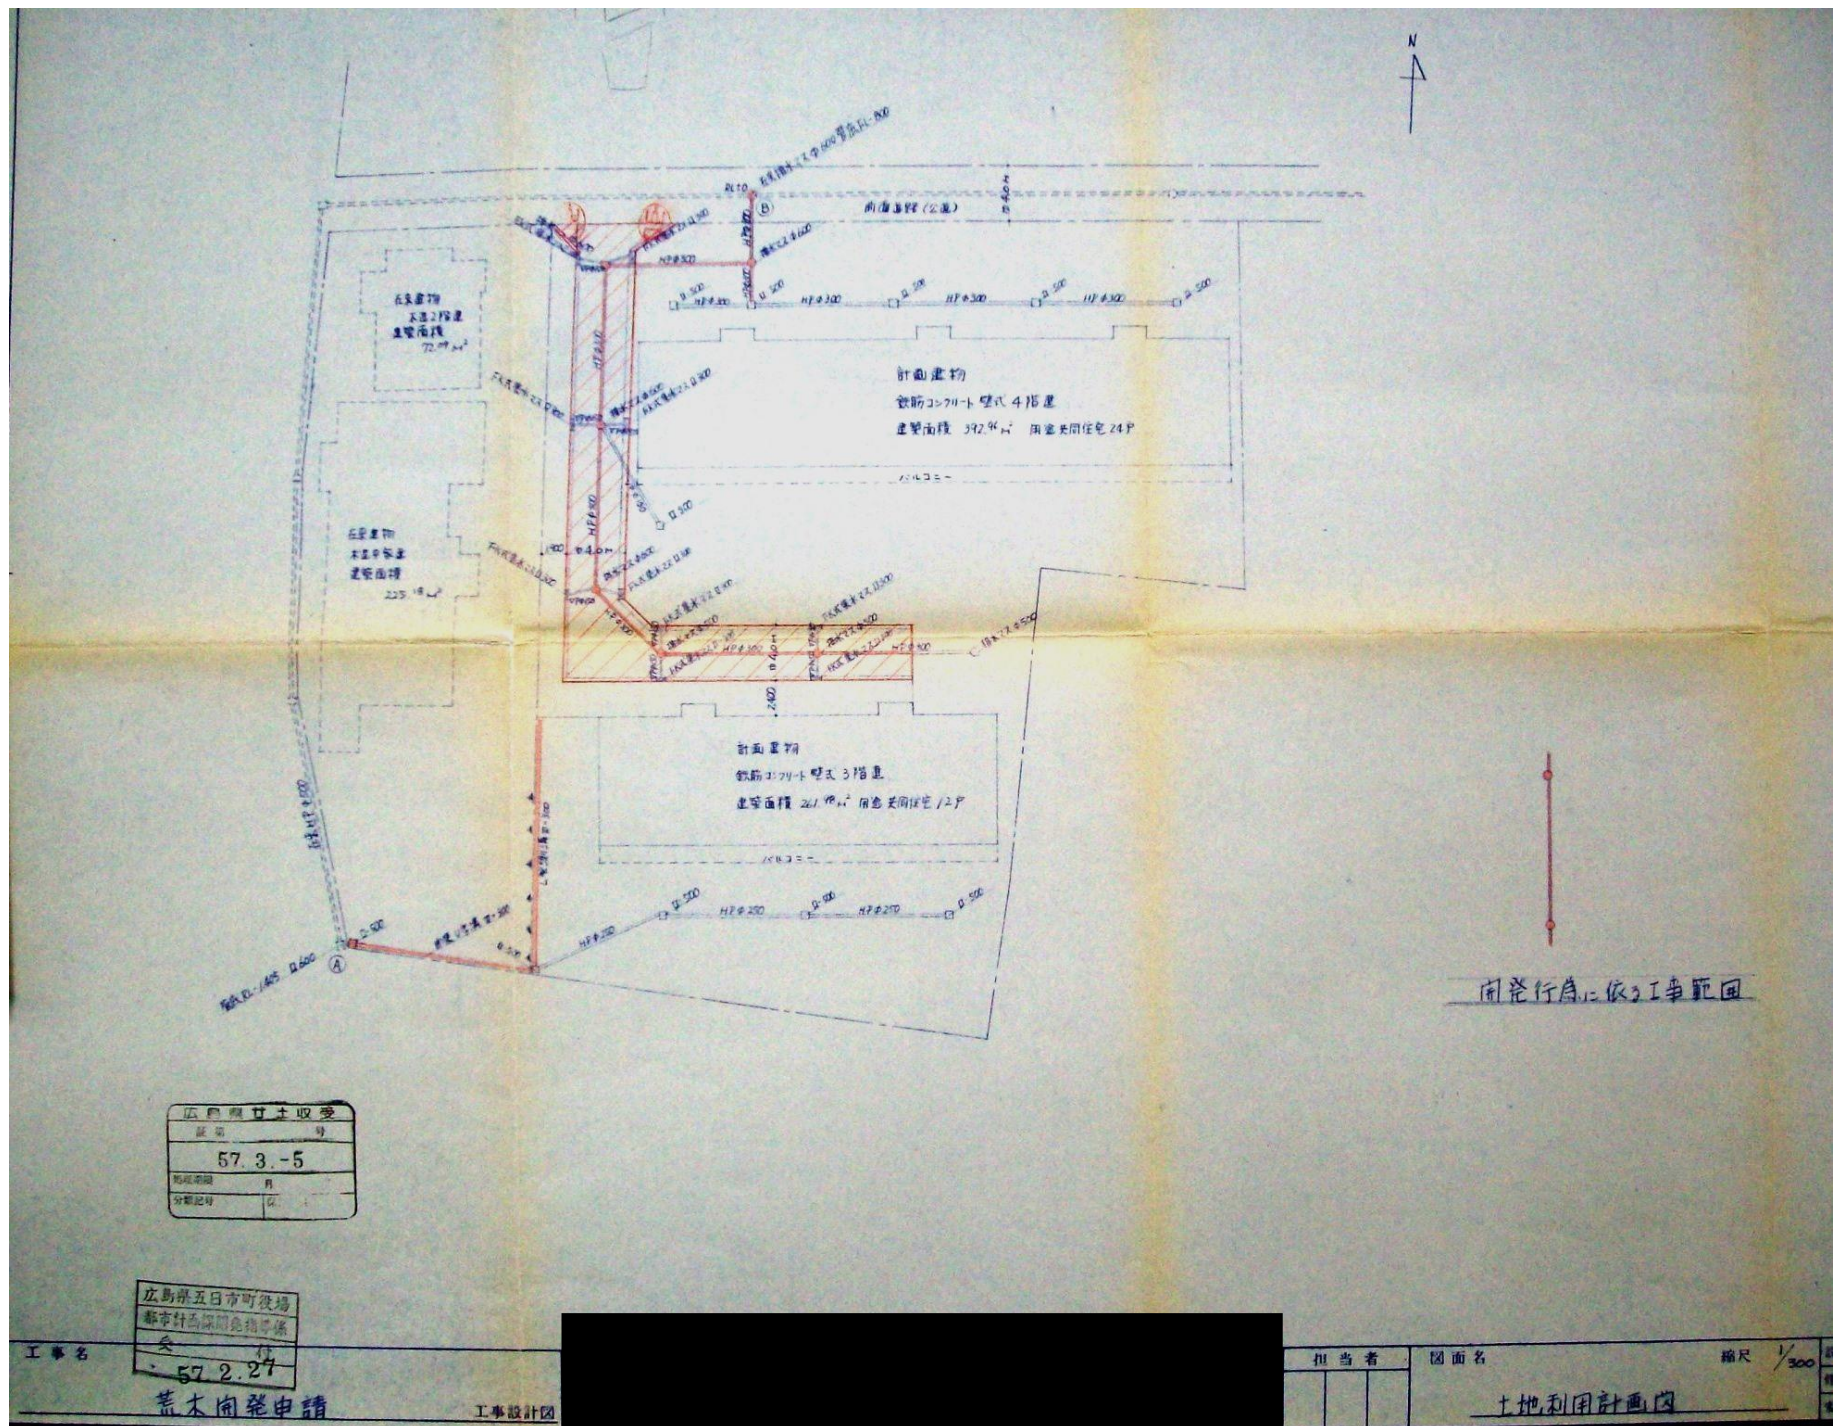

広島県廿土収受	
図面番号	57.3.-5
期成率	月
分割記号	区

広島県五日市町役場
都市計画課開発係
57.2.27

工事名

荒木開発申請

工事設計図

担当者

図面名

縮尺 1/300

土地利用計画図