


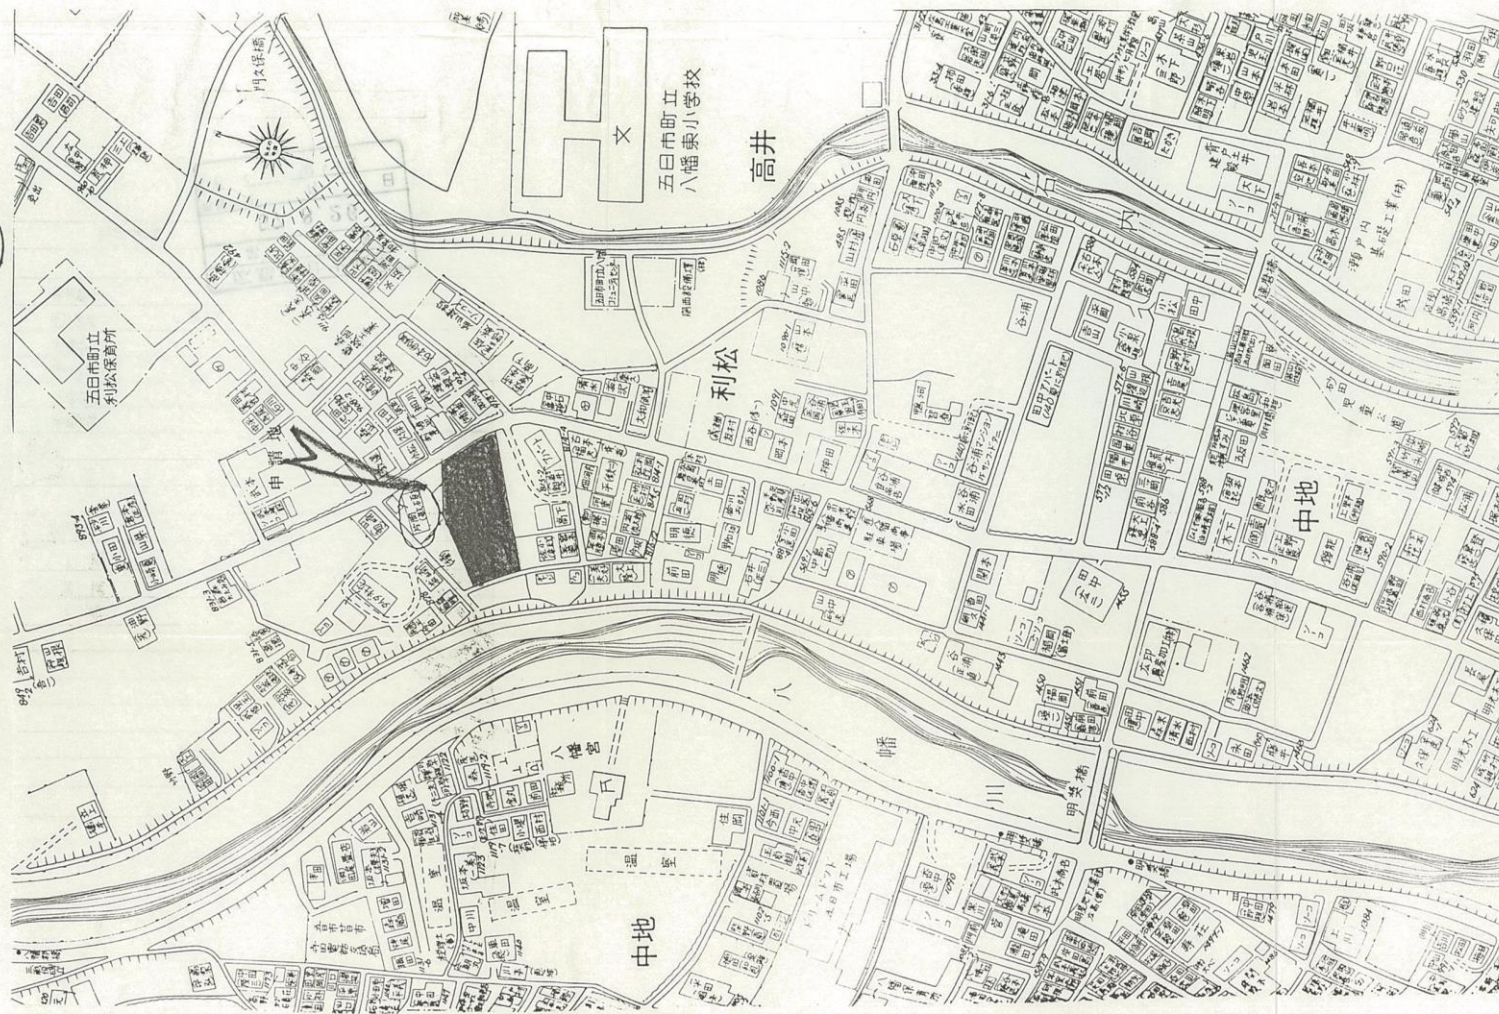

		製年月日	名称	新築工事	整理 NO	図面 NO 1
		57.3.12			縮尺 1:2000	
		当		附近見解図		