


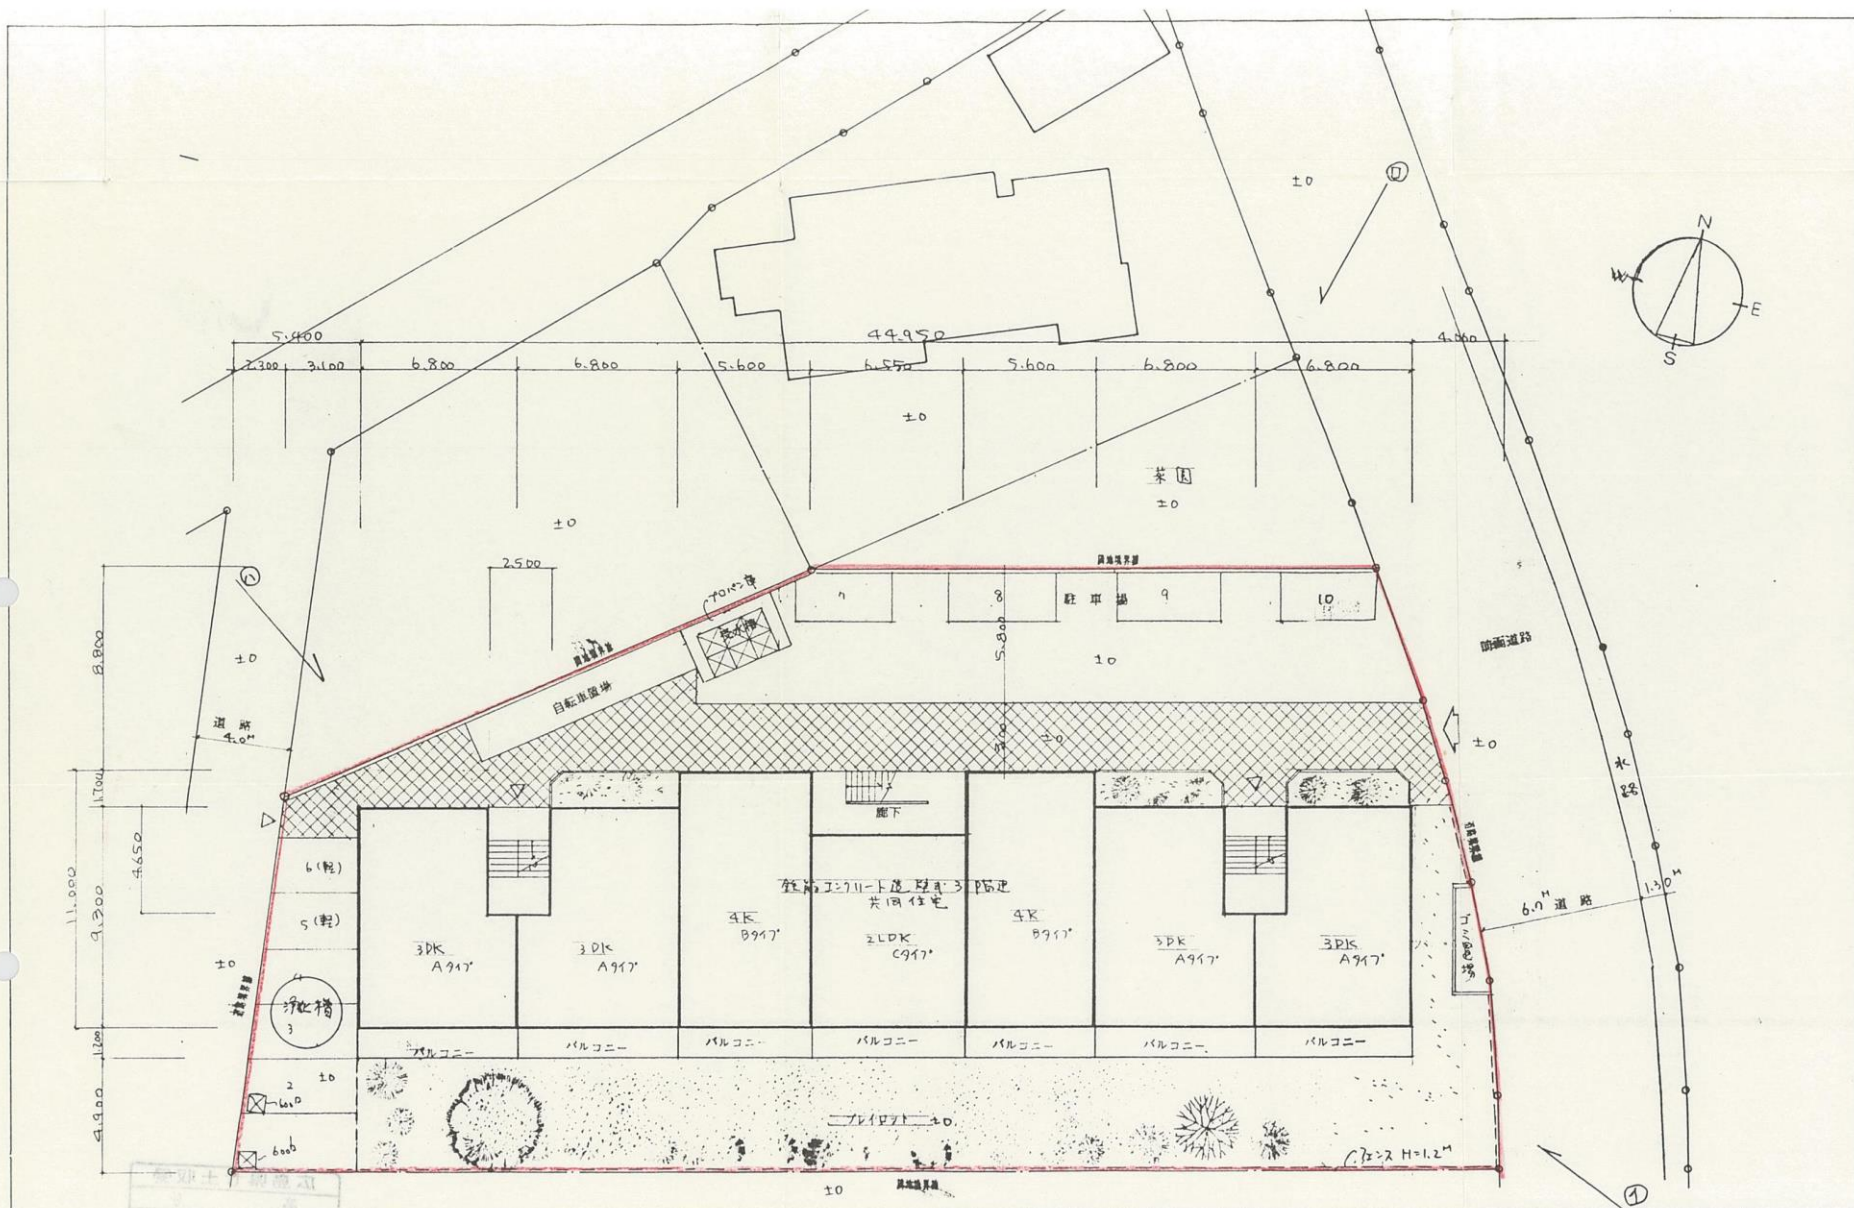

		年月日 当	名称 新築工事	整理 NO	図面 NO 5
			土地利用計画図	縮尺 1:200	