


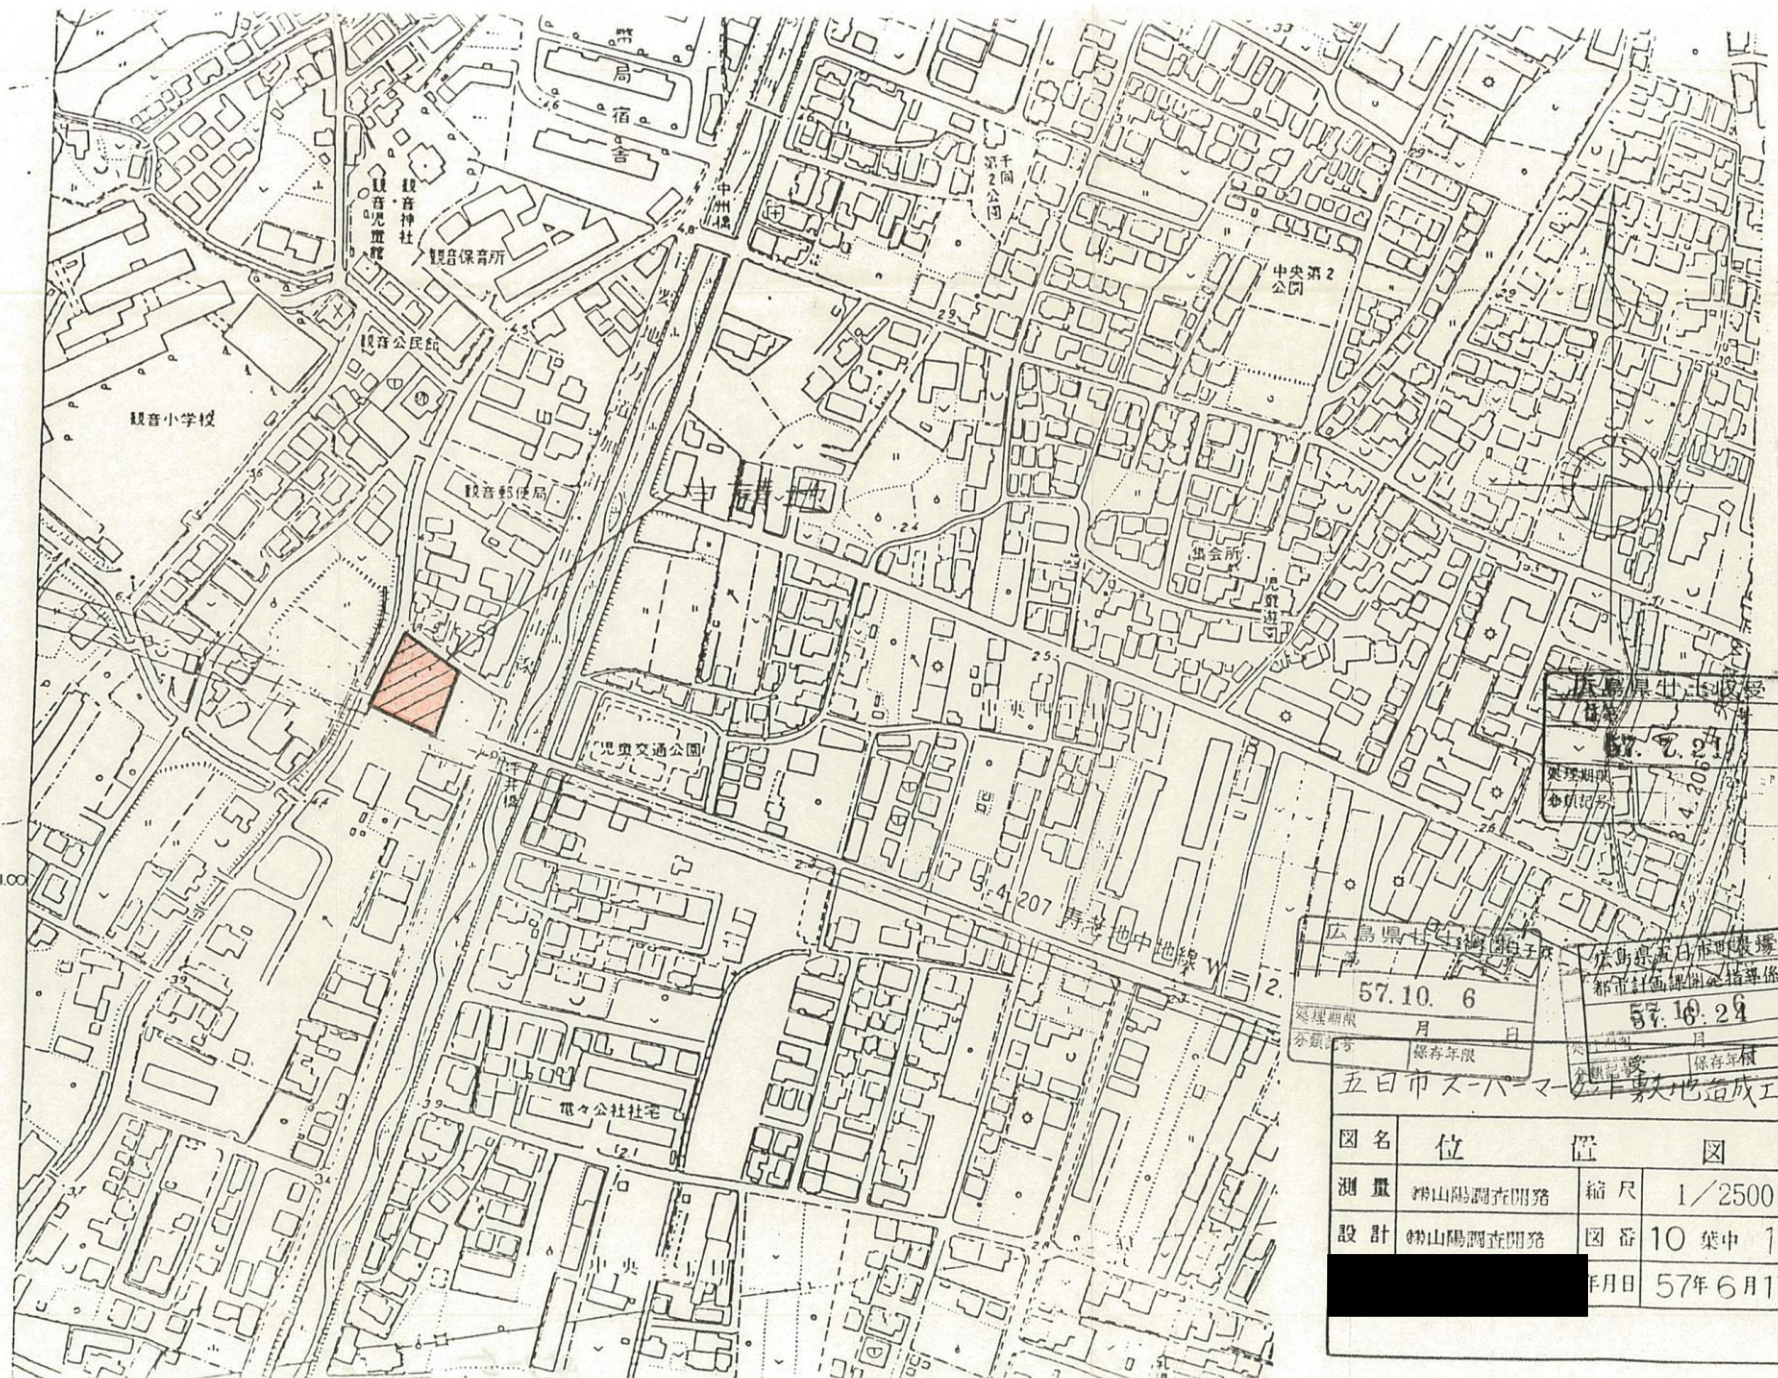

広島県五日市市
57.7.21
変更期間
57.4.20

広島県五日市市
57.10.6
延滞期限
分類
保存年限

広島県五日市市
57.10.29
延滞期限
分類
保存年限

五日市スーパーマーケット敷地造成工事

図名	位置	図
測量	山陽調査開路	縮尺 1/2500
設計	山陽調査開路	図番 10 葉中 1
		年月日 57年6月17日