


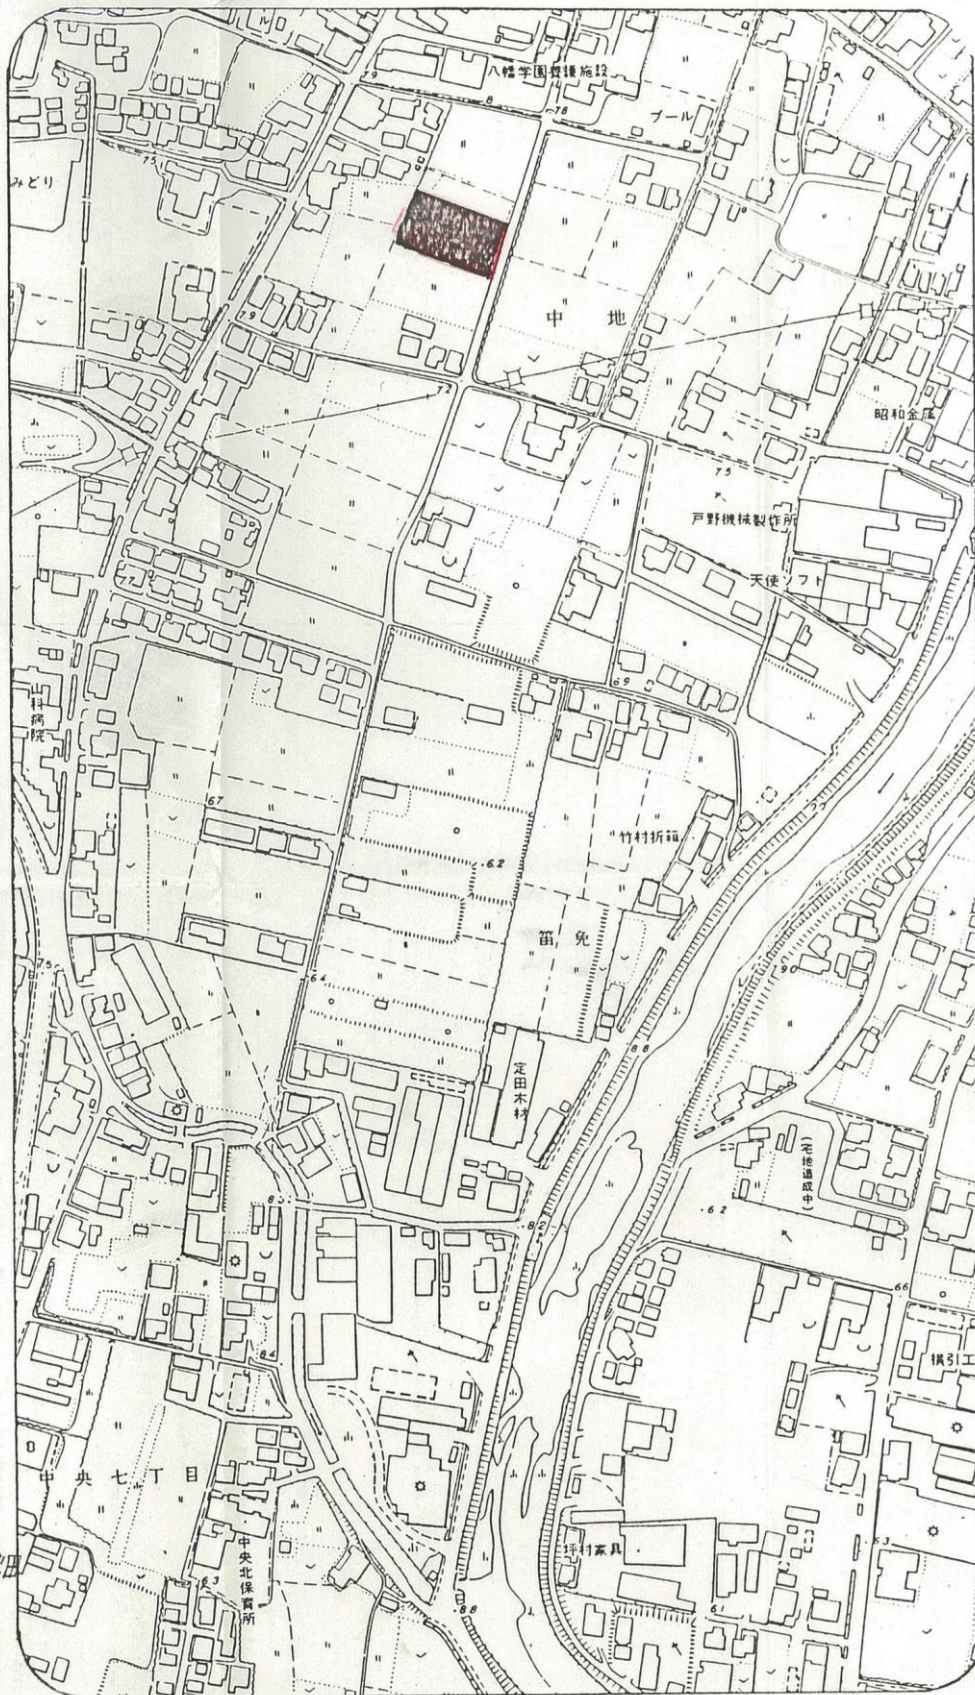

1/2500

3

|                                                                          |                       |                                    |                 |
|--------------------------------------------------------------------------|-----------------------|------------------------------------|-----------------|
| <div style="background-color: black; width: 100px; height: 50px;"></div> | 設計番号 2052<br>図面番号 A-2 | 工事名 エメラルドマンション5号新築工事<br>図名 開発区域位置図 | 種別<br>縮尺 1/2500 |
| 校間<br>和田章太郎 小島宗雄                                                         | 日付<br>昭和59年3月25日      | 大成プレハブ株式会社設計部                      |                 |