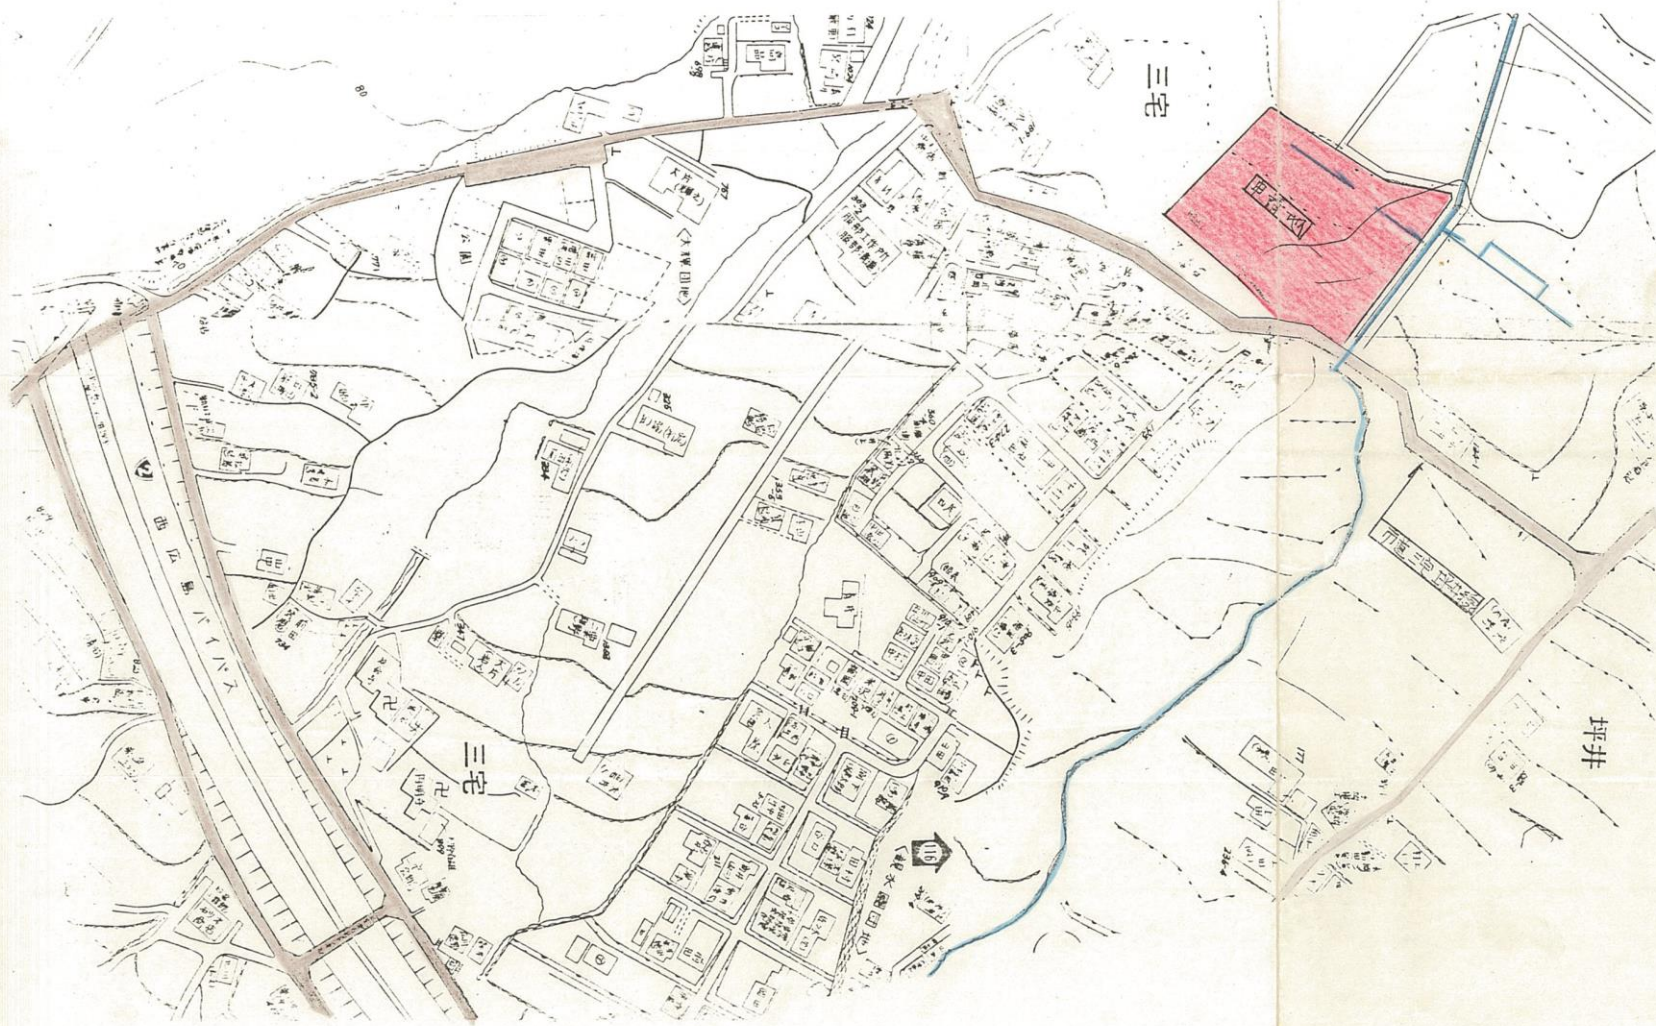


第 5
収 60.11.-5
都市整備局都市整備課
地産課地産課課

図面番号	2/24	縮尺	
事業名	岡本病院敷地造成工事		
工 種			
種 別	位 置 図	縮尺	2/2
岡 本 則 昭			