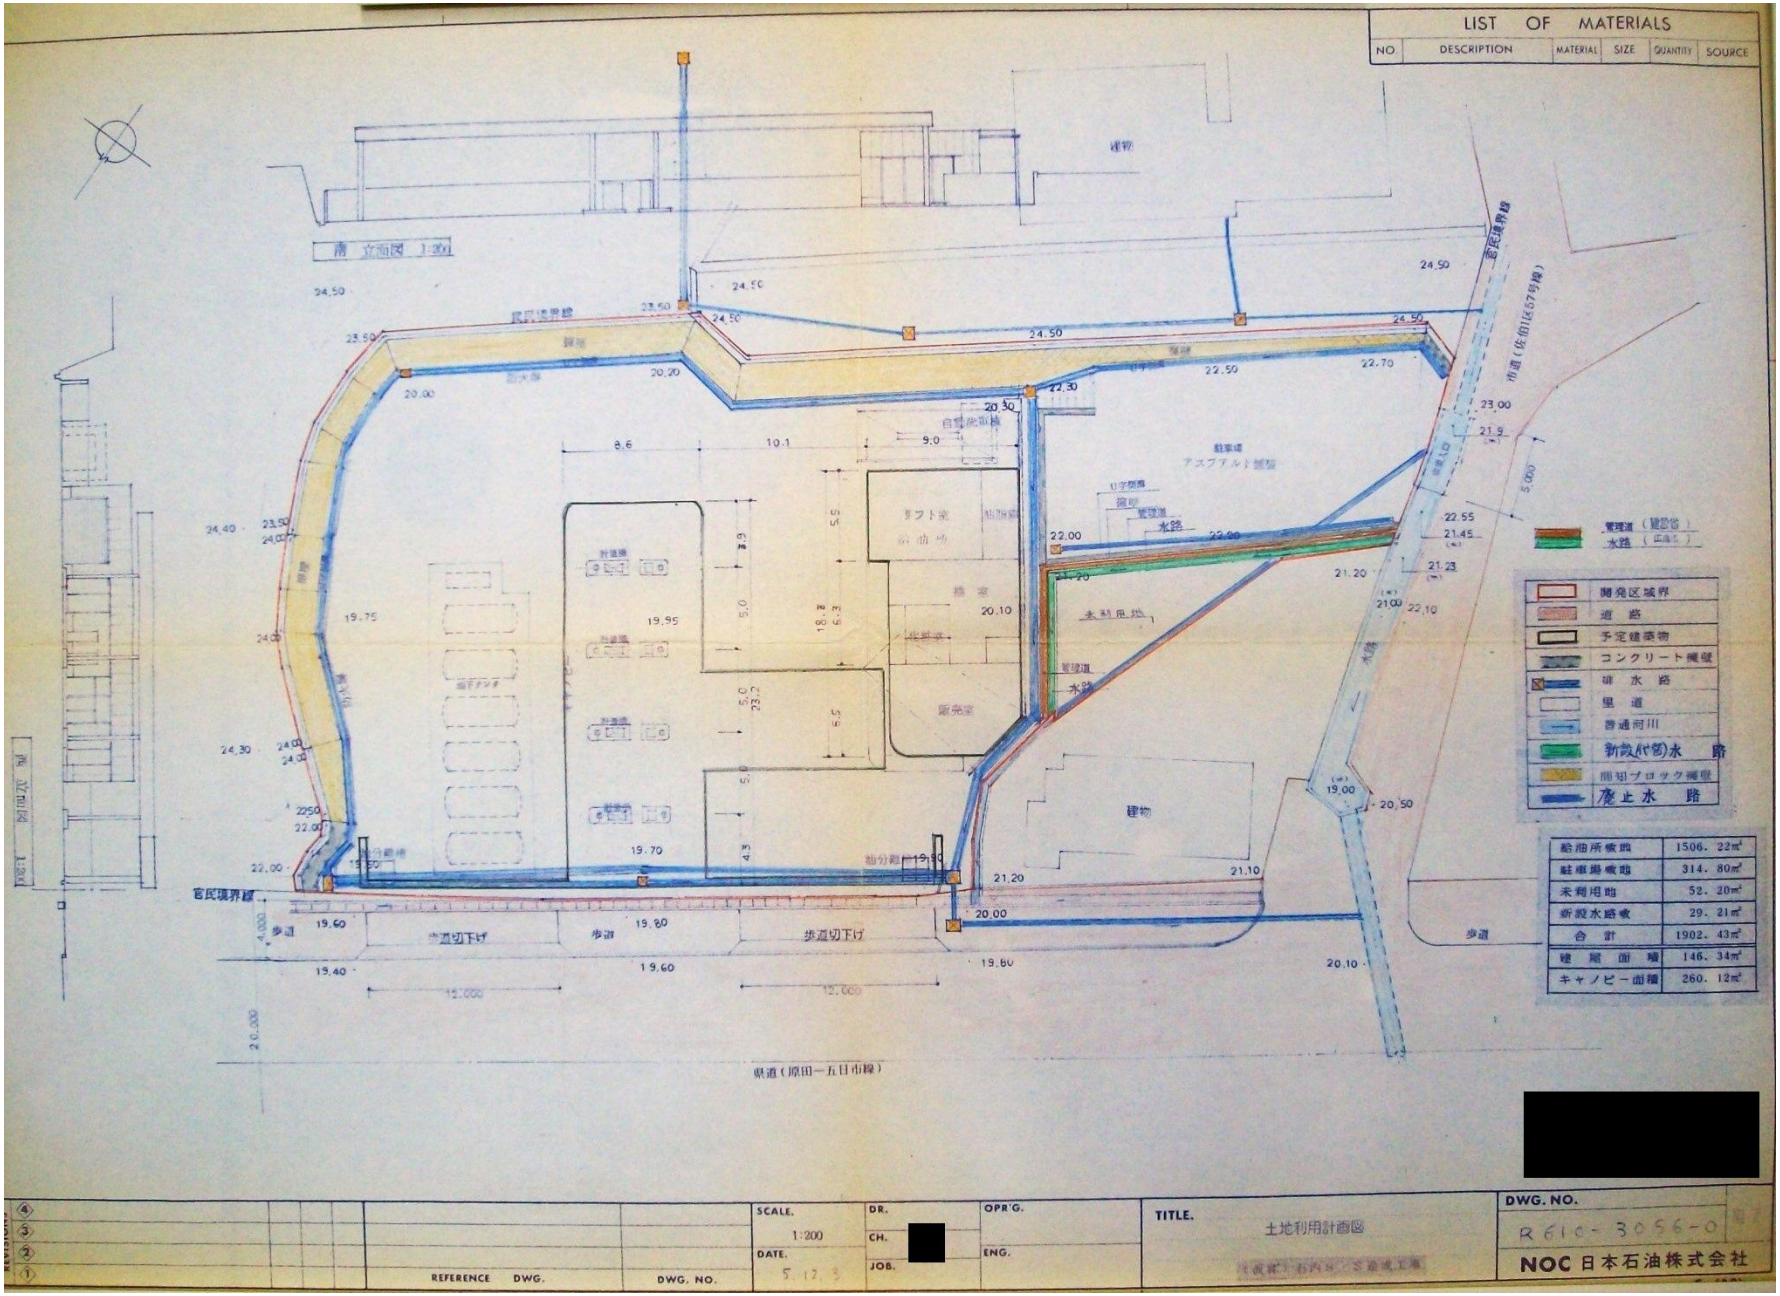

LIST OF MATERIALS
NO. DESCRIPTION MATERIAL SIZE QUANTITY SOURCE
南 立面図 1:200
西 立面図 1:200
県道(原田一五日市線)
開発区域界
道 路
予定建築物
コンクリート擁壁
雨 水 路
里 道
普通河川
新設(代替)水 路
階段ブロック擁壁
廃止水 路
給油所敷地 1506.22m²
駐車場敷地 314.80m²
未利用地 52.20m²
新設水路敷 29.21m²
合 計 1902.43m²
建 屋 面 積 146.34m²
キャノピー面積 260.12m²
SCALE. 1:200
DR.
CH.
OPR'G.
ENG.
DATE. 5.12.5
JOB.
TITLE. 土地利用計画図
DWG. NO. R61C-3056-0
NOC 日本石油株式会社
REFERENCE DWG.
DWG. NO.
REVISIONS