


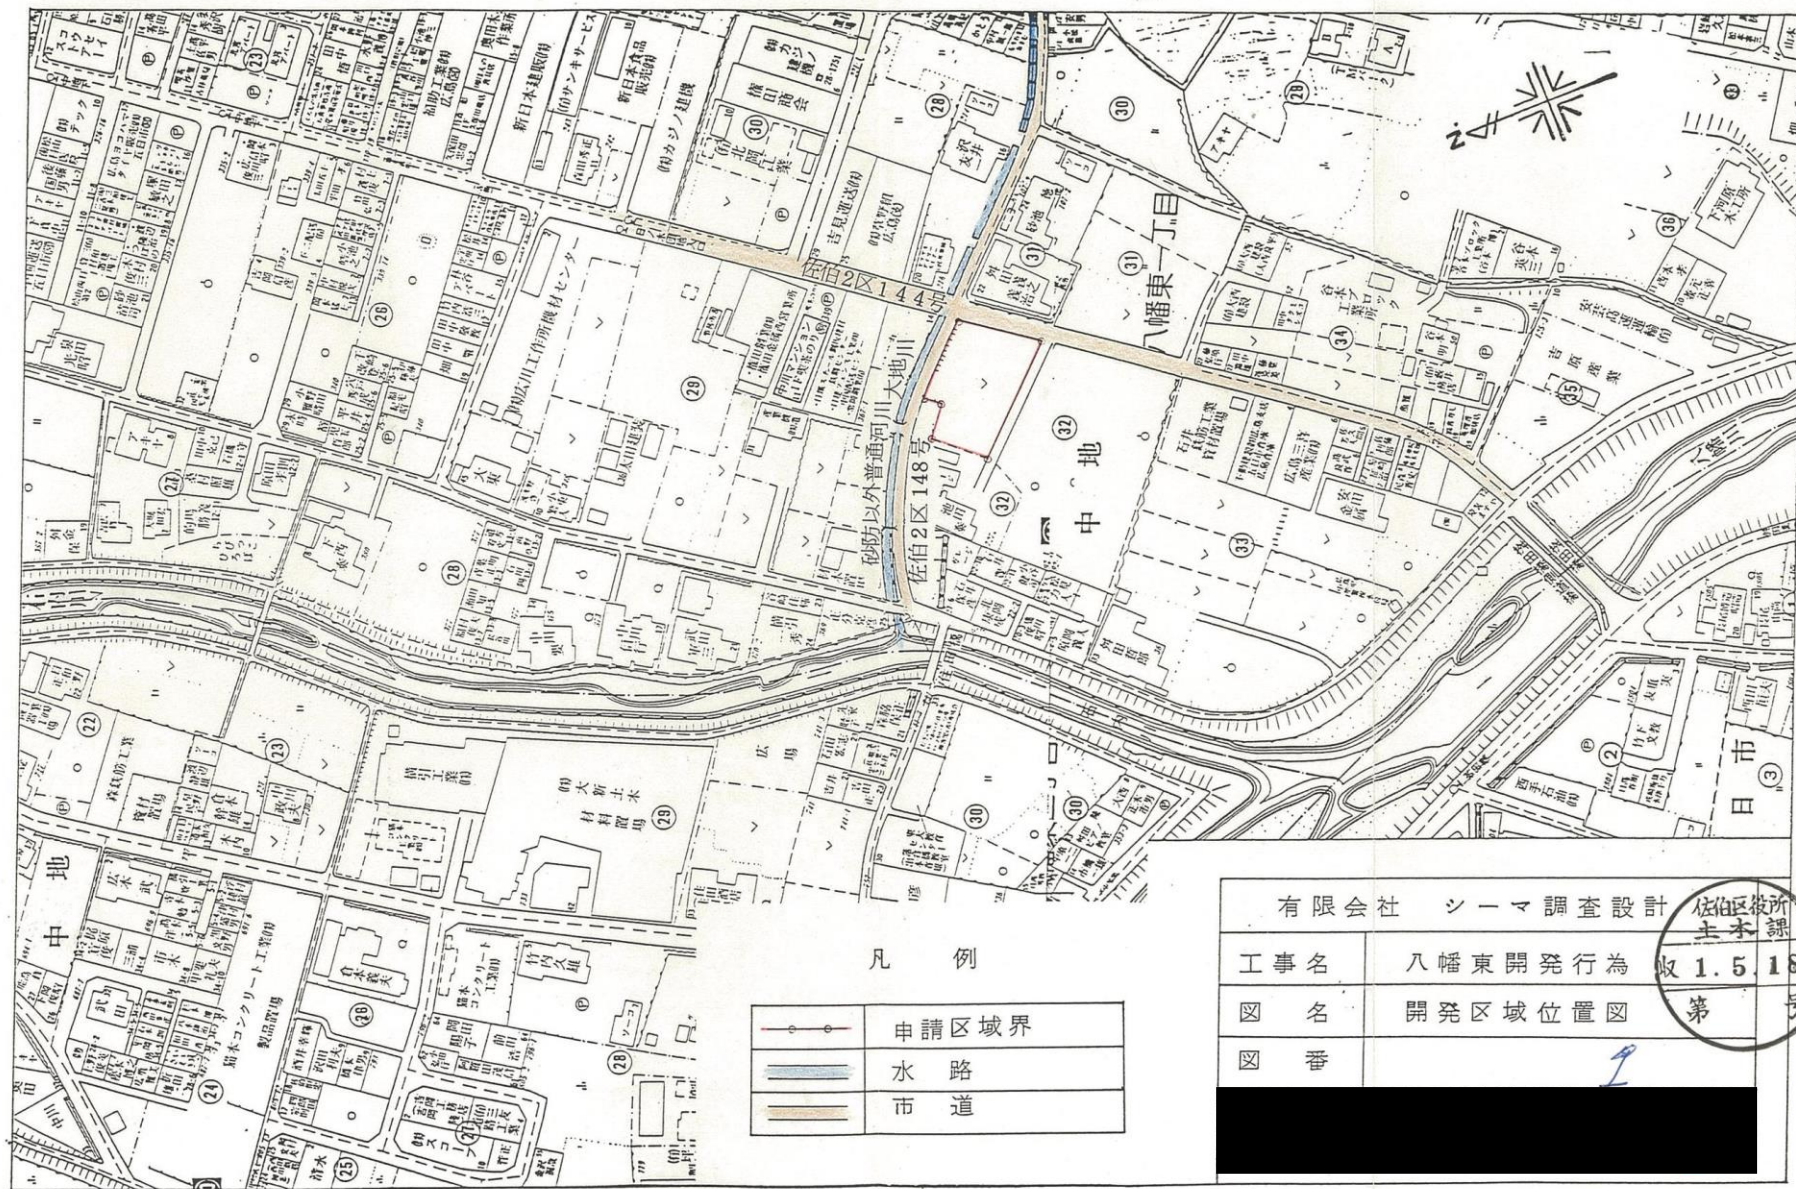

凡 例

	申請区域界
	水路
	市道

有限会社 シーマ調査設計

佐伯建設所
土木課

工事名	八幡東開発行為	収 1.5.18
図 名	開発区域位置図	第 号
図 番		