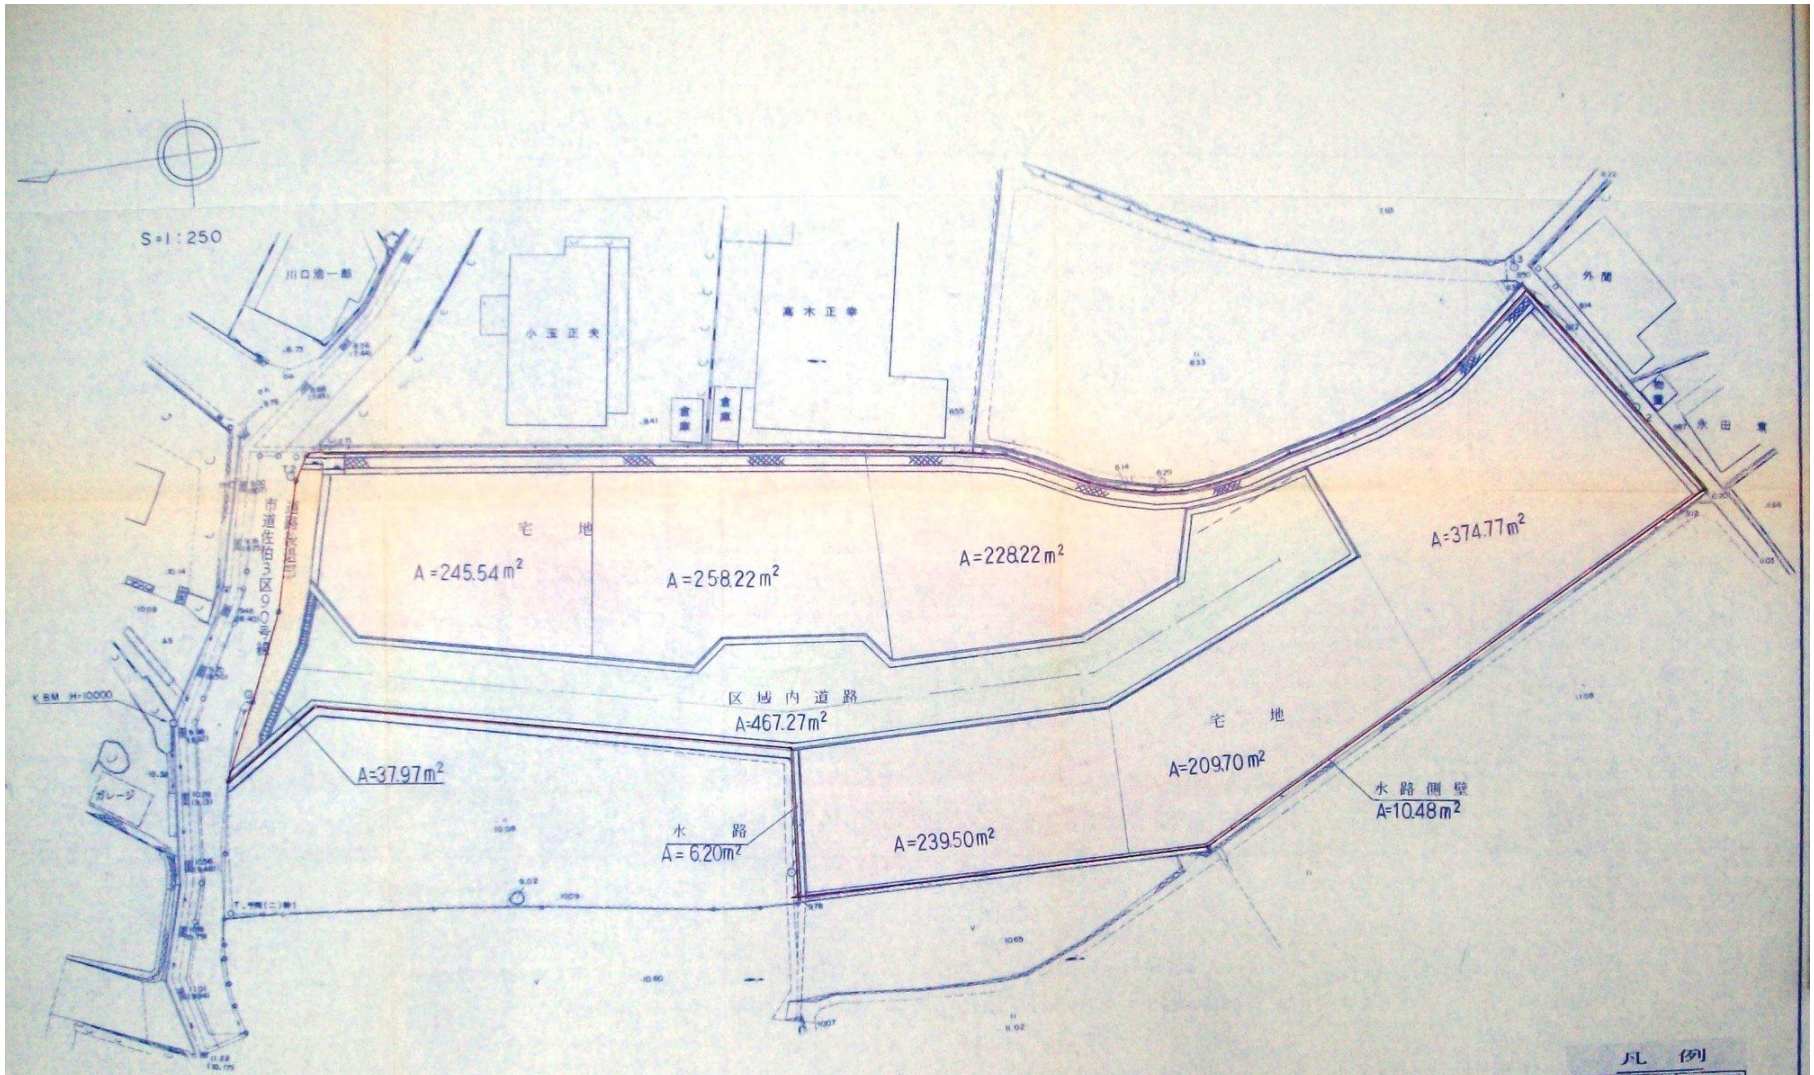

凡例

名称	色別
開発境界線	

種別	色別	面積	割合
区域内道路		467.27m²	22.48
道路後退部		37.97m²	1.83
水路		6.20m²	0.30
宅地		1556.23m²	74.89
水路側壁		10.48m²	0.50
合計		2078.15m²	100.00

工事名	千同団地造成工事
図名	利用計画平面図
縮尺	1:250

[redacted]