


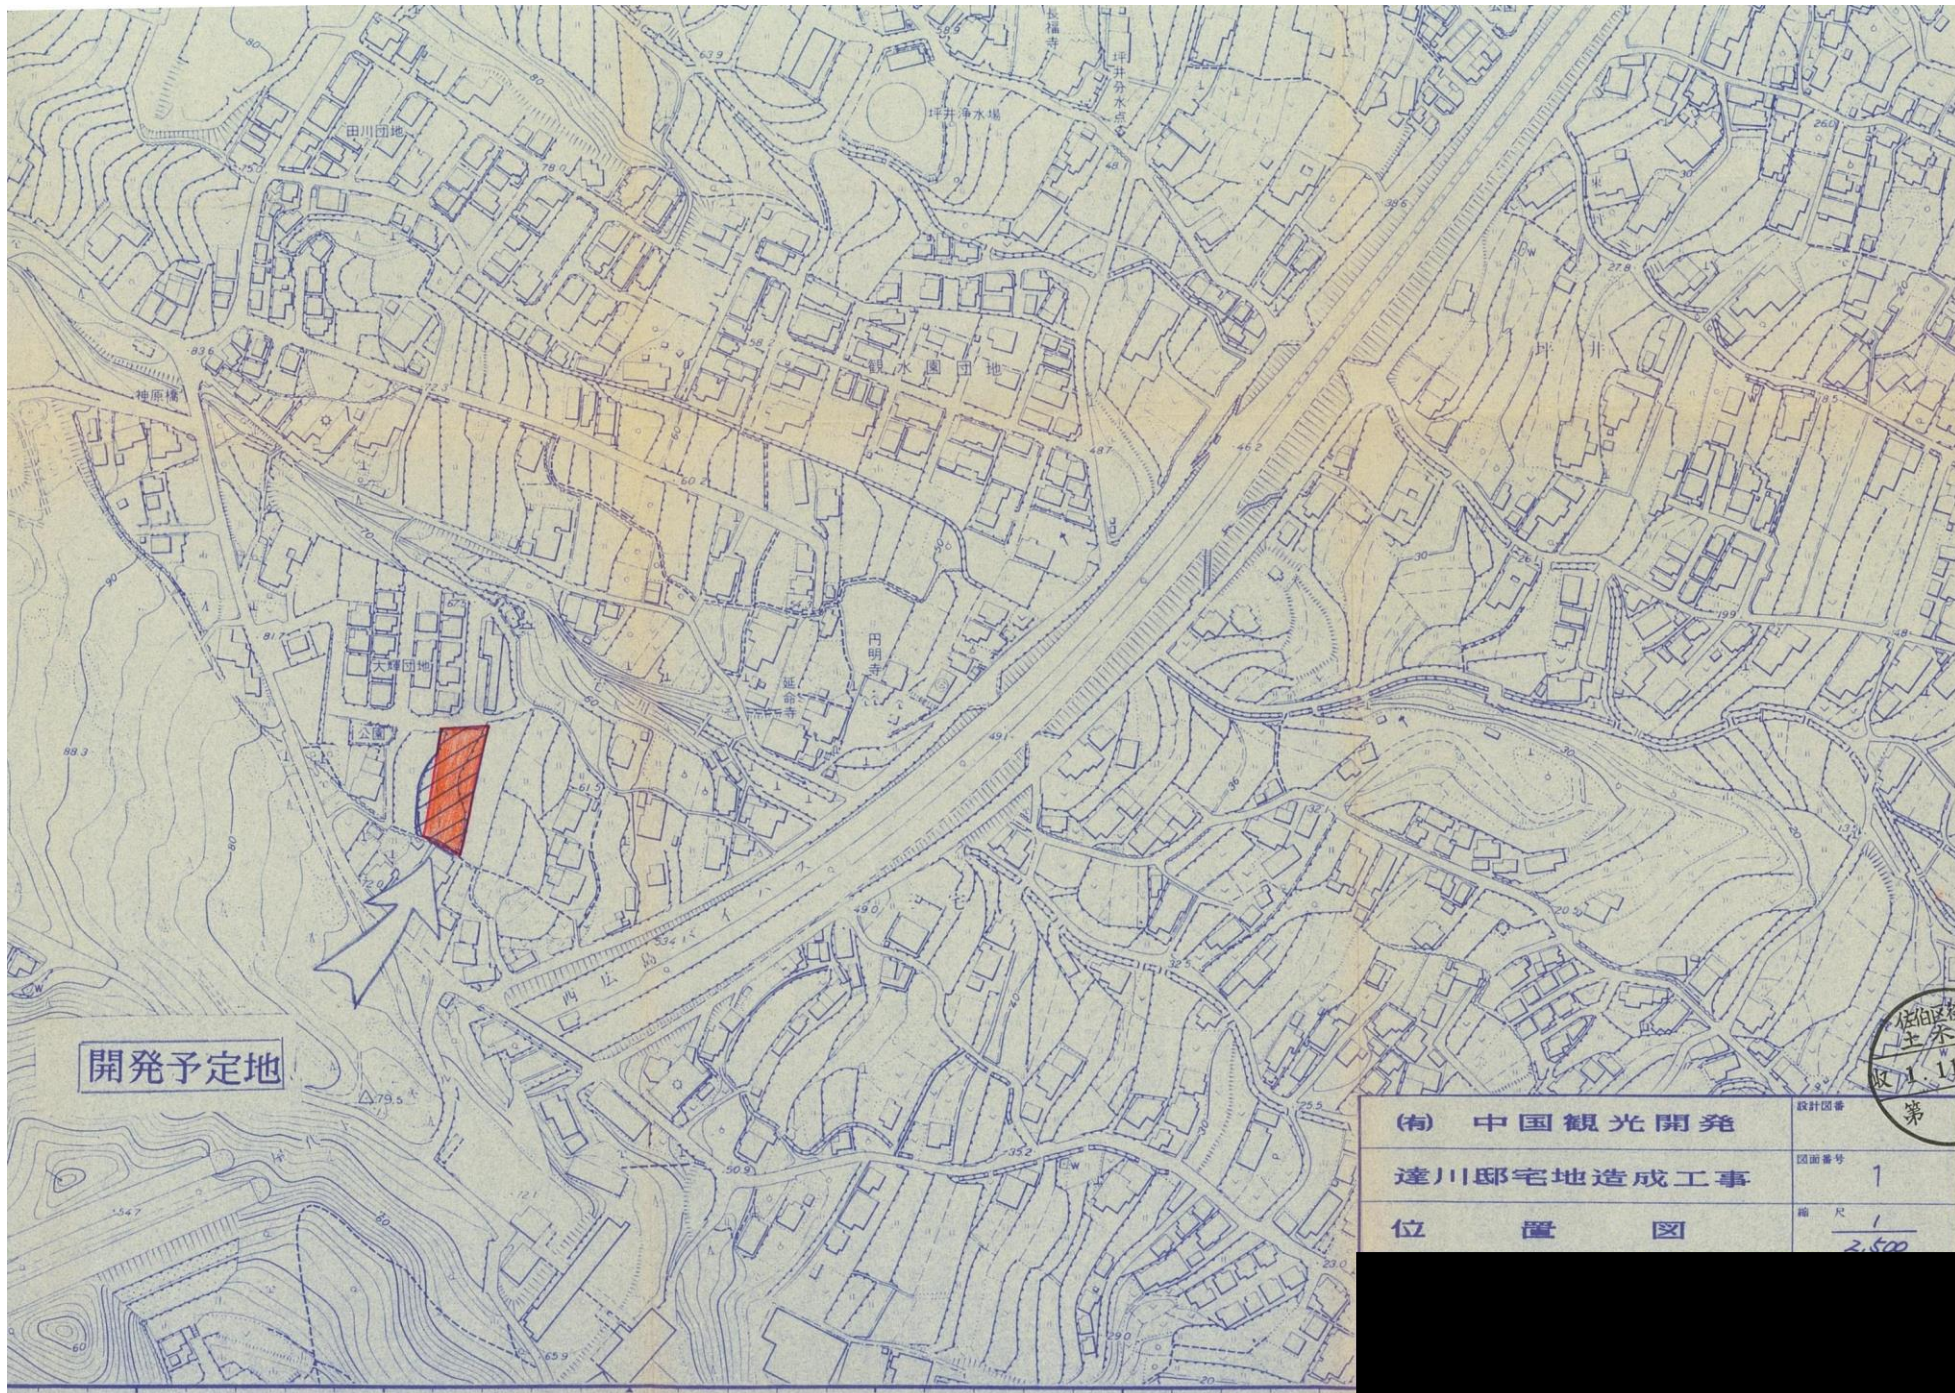

開発予定地

(有) 中国観光開発	設計図番
達川邸宅地造成工事	図面番号 1
位置図	縮尺 1/2,500

佐伯建設所
土木課
収 1.11.29 受
第 号