


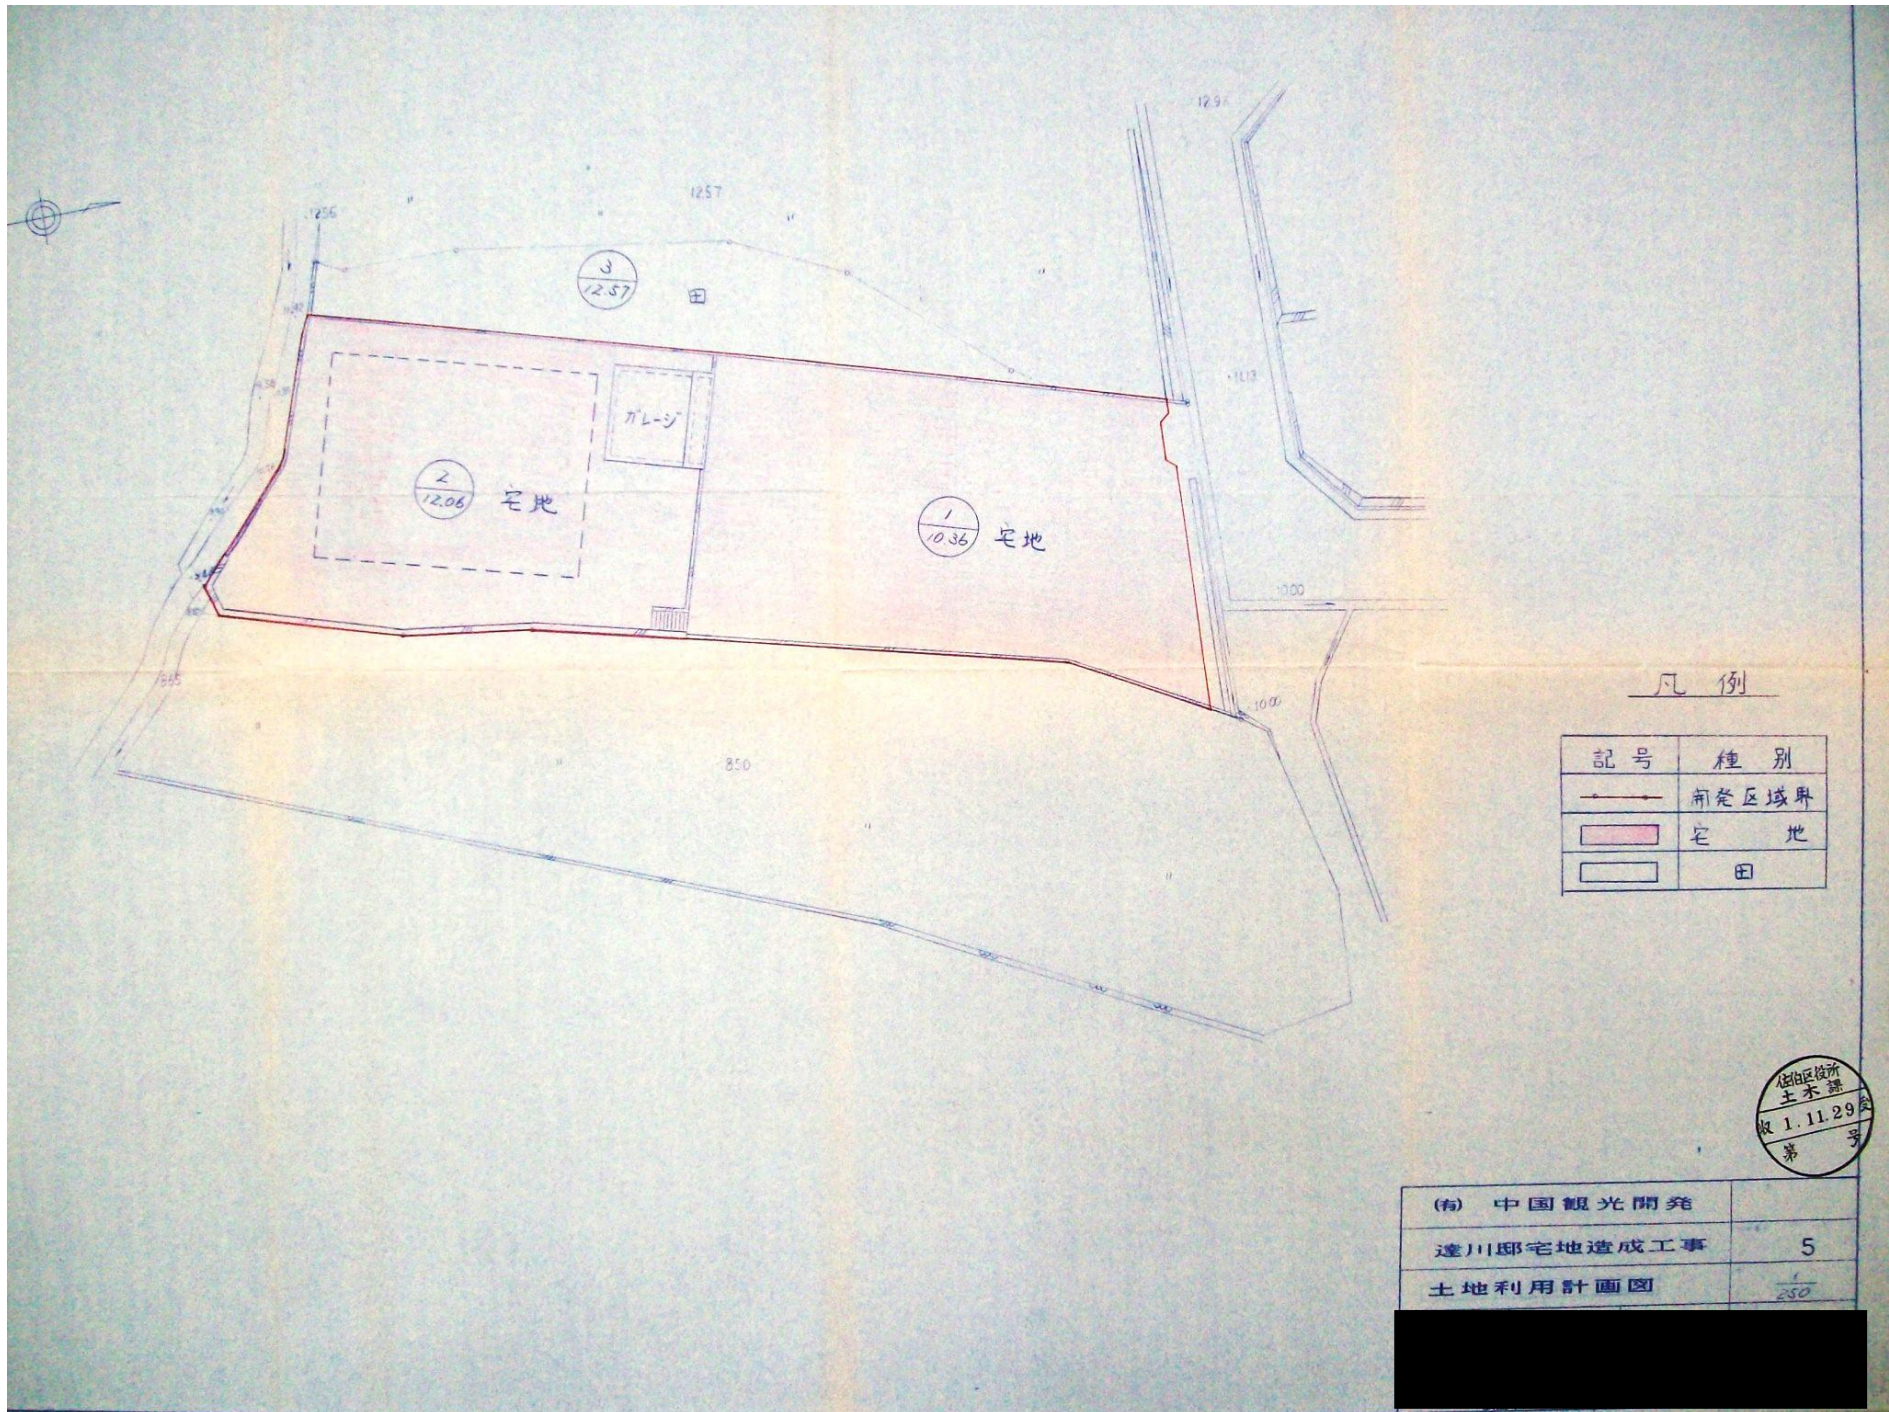

凡 例

記号	種 別
→	開発区域界
■	宅 地
□	田

建設省
土木課
収 1.11.29
第 号

(有) 中国観光開発	
達川邸宅地造成工事	5
土地利用計画図	1/250