


凡 例	
記号	名称
	宅地
	駐車場
	法面
	予定建築物
	開発区域

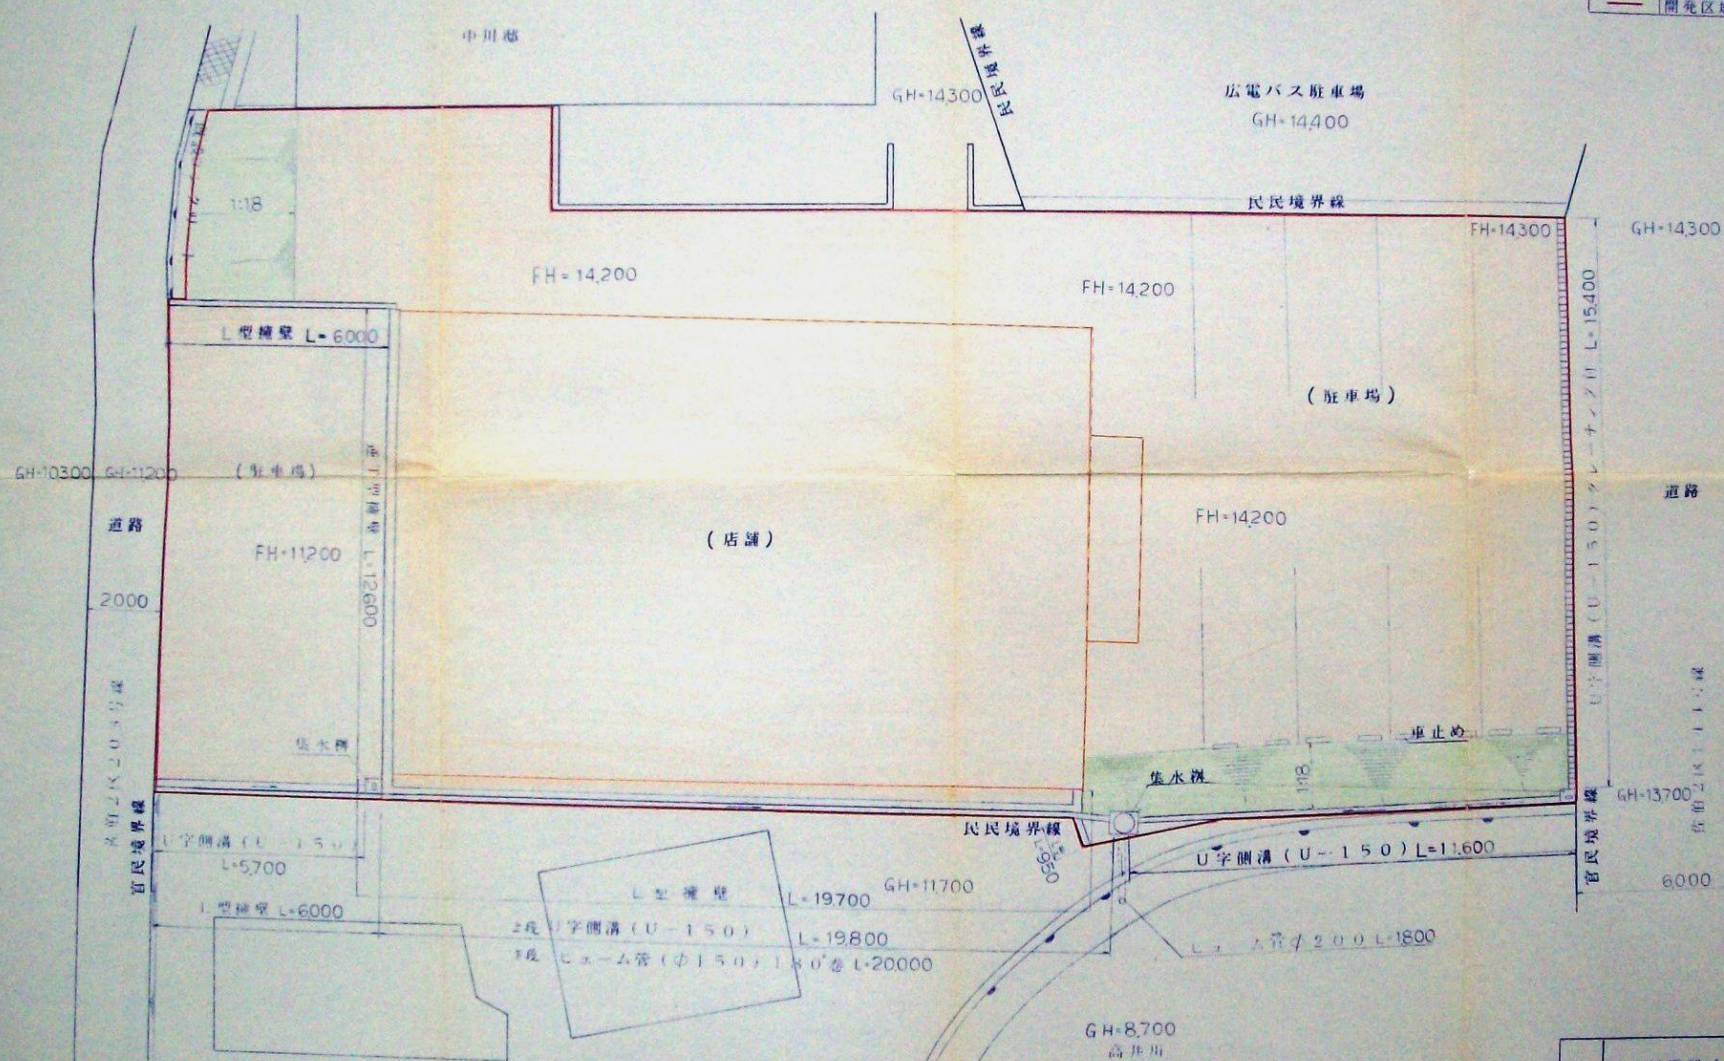

位伯區役所
土木課
収 2.5.14
第 号

工事名	中川電器（有）造成工事		
図名	土地利用計画図		
図番	16	葉中5	縮尺 S=1:100
			年月日