


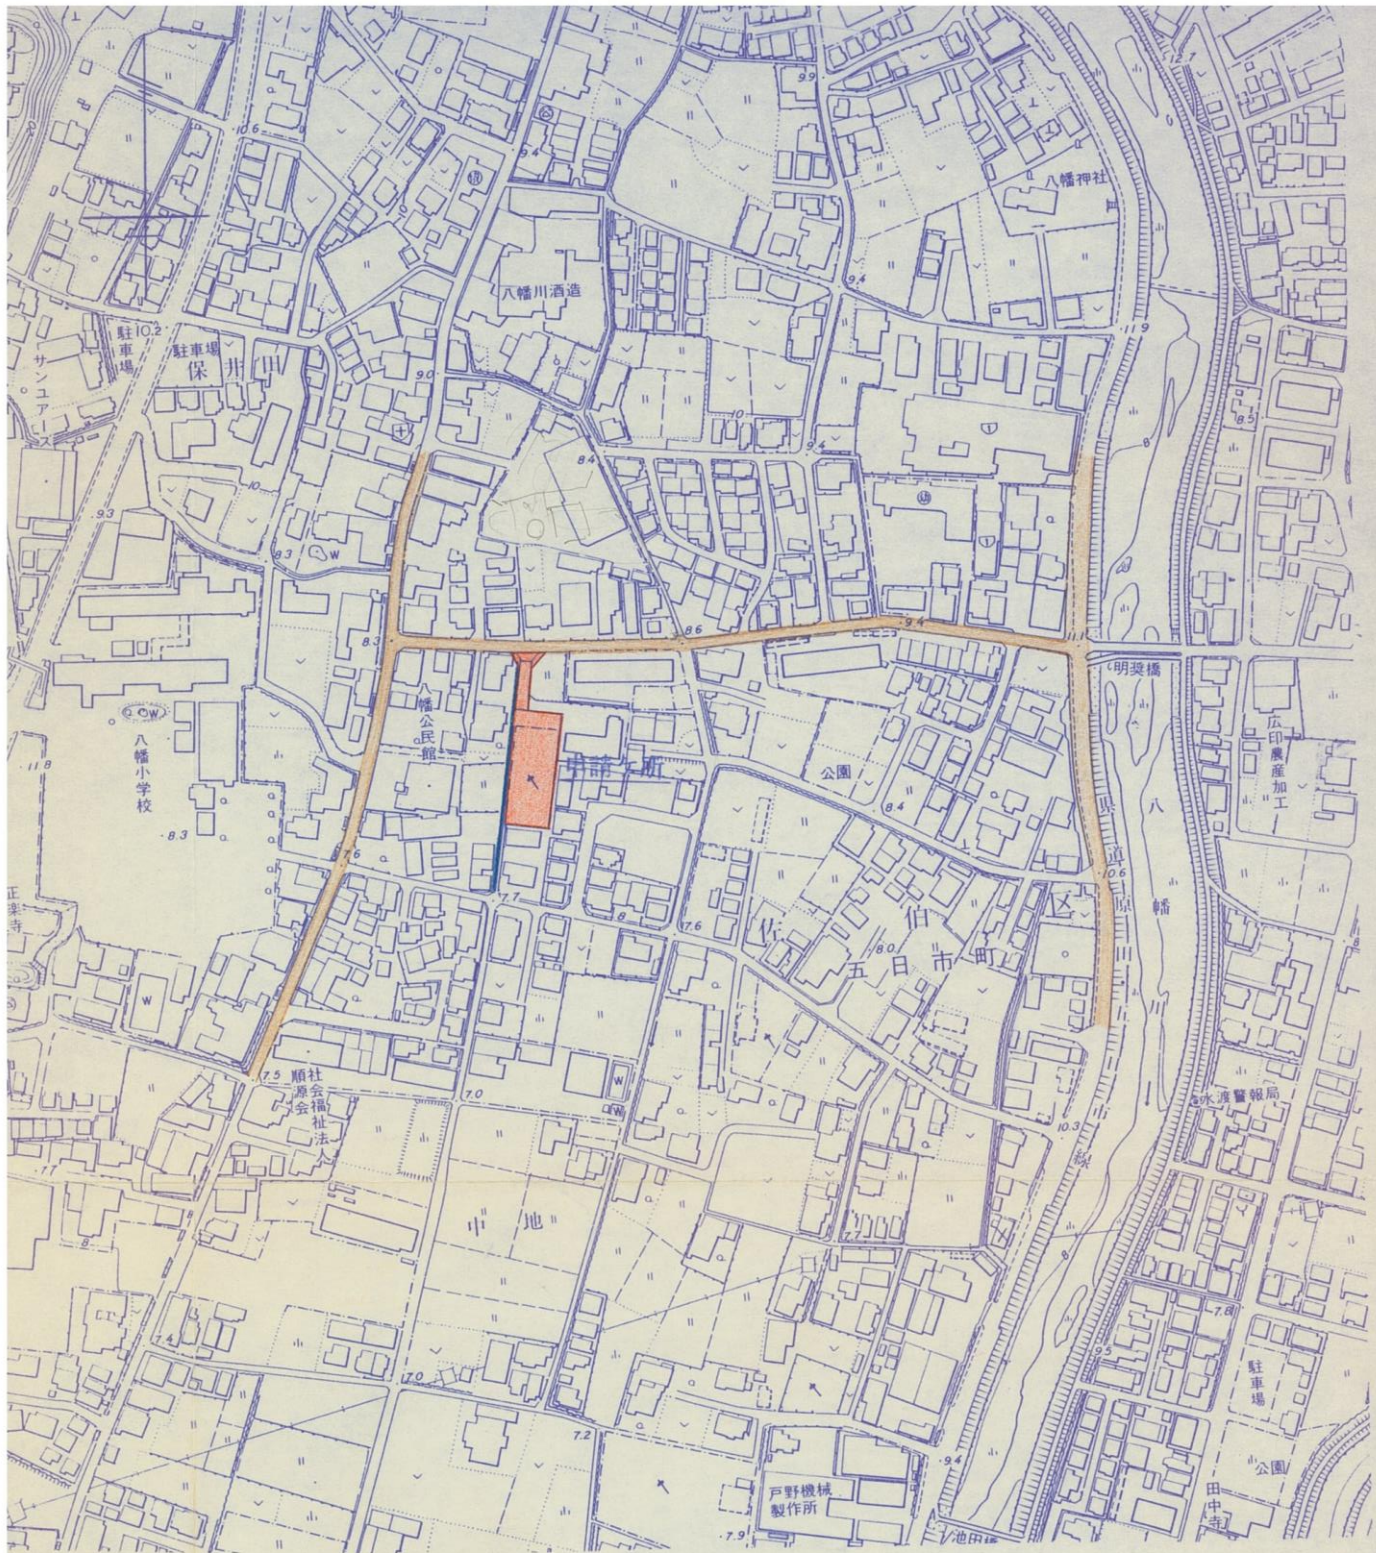

例	
	申請地
	市道
	水路

佐伯区役所
土木課
収 2.6.27 受
第 号

広島市佐伯区八幡三丁目南発行為			図面番号
位置図			1
			縮尺
			1:2500