


S = 1:250

S = 1:250

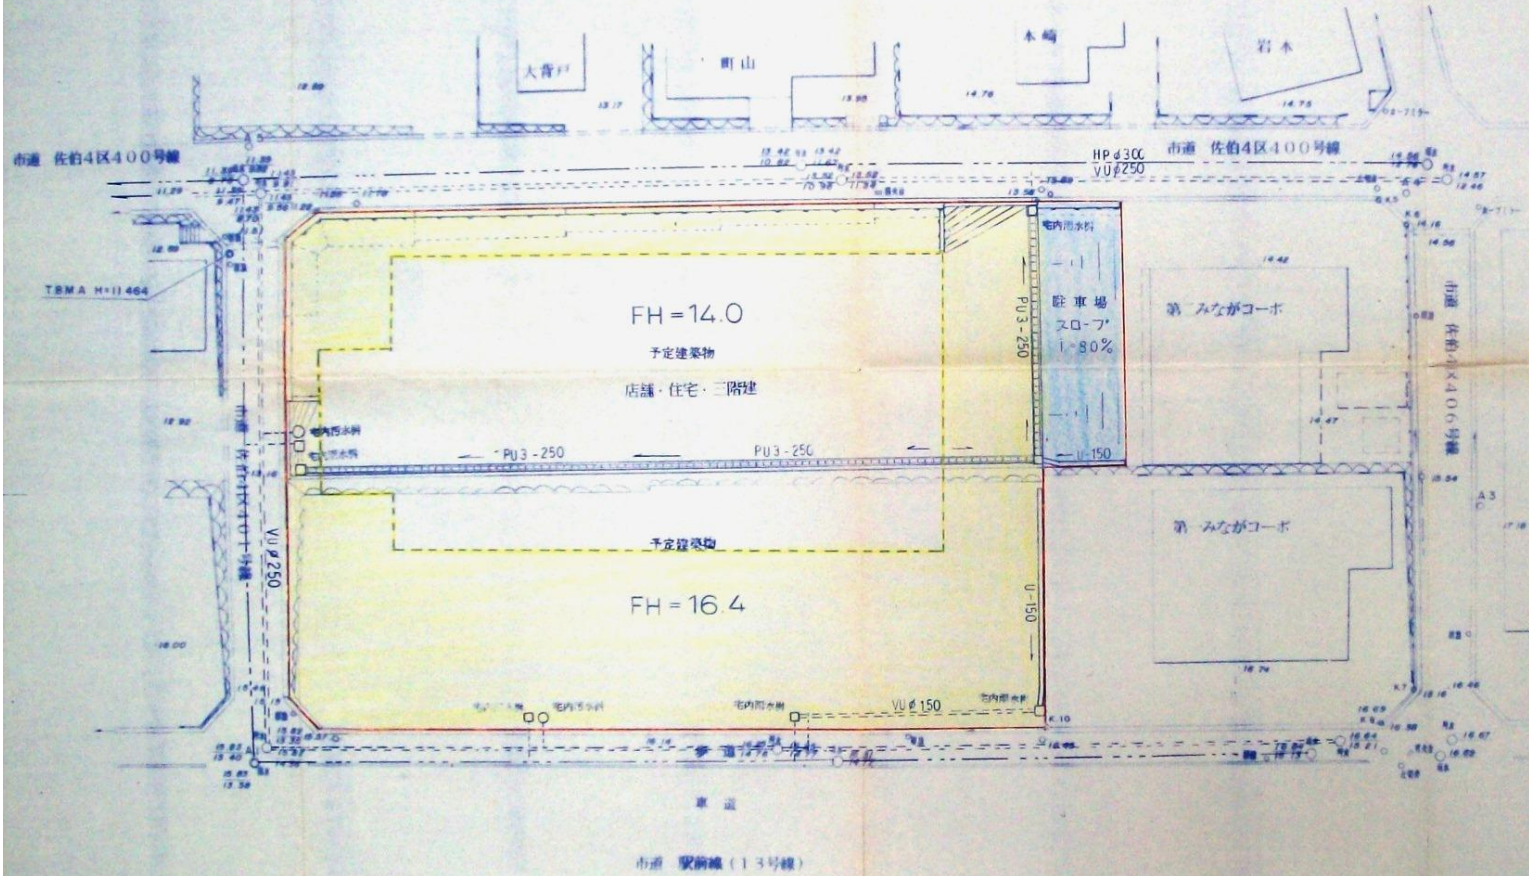

凡 例

名 称	色 別
施行区域	
開発区域 宅地区域	
宅 地	
予定建築物	
駐車場	

佐伯市役所
土木課
収 2.12.18
第 号

図 面 の 名 称	図 面 番 号
土地利用計画図	5
縮 尺 S = 1:250	
測 量	年 月 日 終 了
製 図 者	
監 査 者	
皆賀三丁目店舗用地造成工事	