
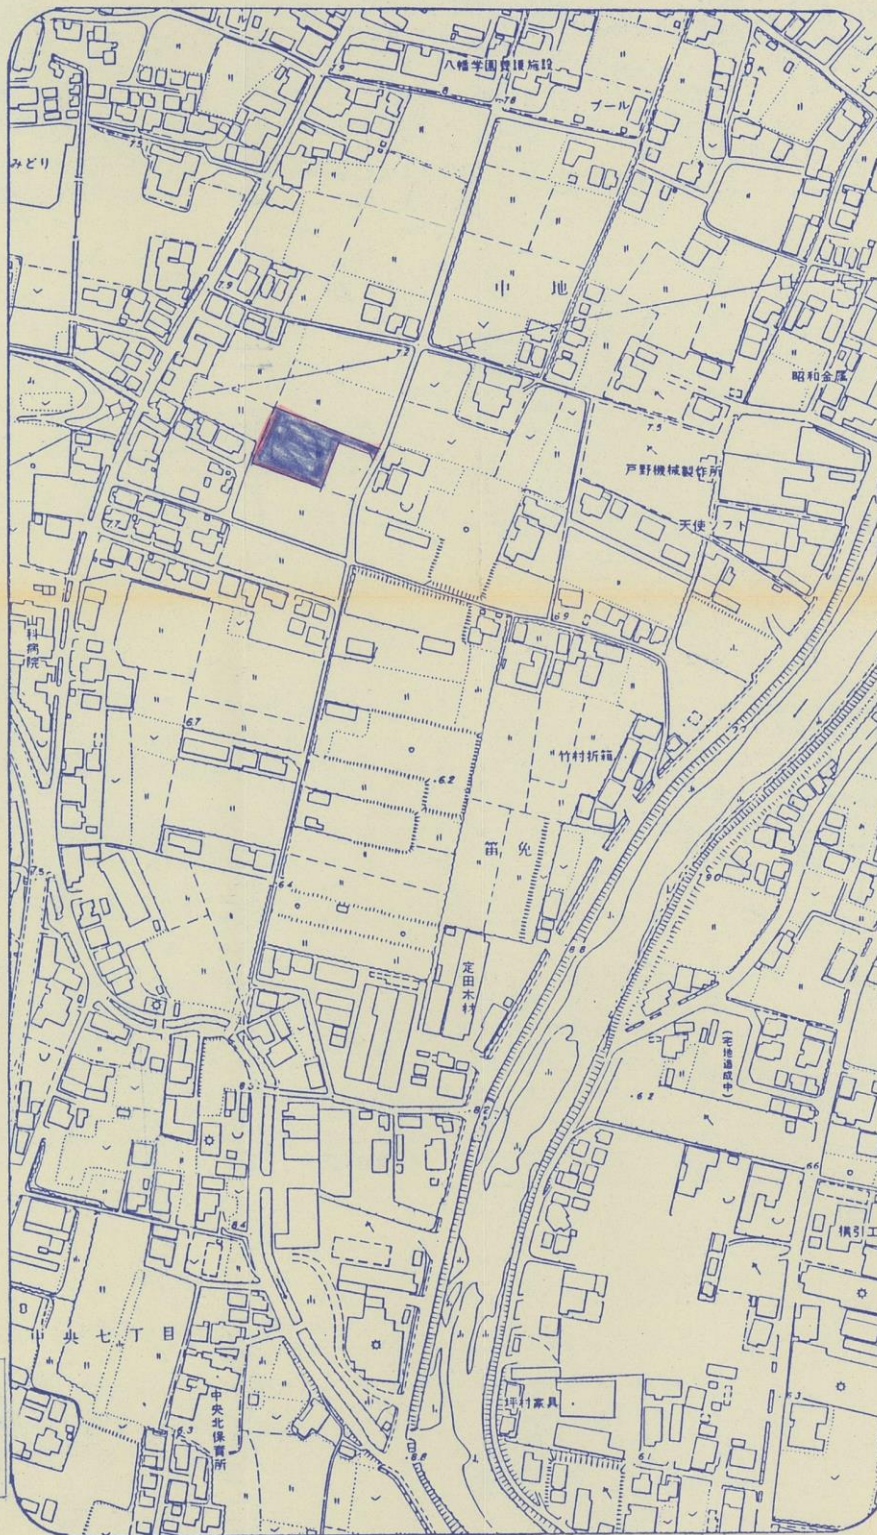


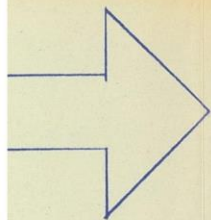

後区五日市町大字中地
 也田地 1272-2
 1273-2
 1273-3

設計番号 3576
 図面番号 A-2
 日付 1964年11月

工事名 エメラルドマンション中地新築工事
 図名 開発区域位置図

種別
 縮尺 1/2500

大成プレハブ株式会社設計部